


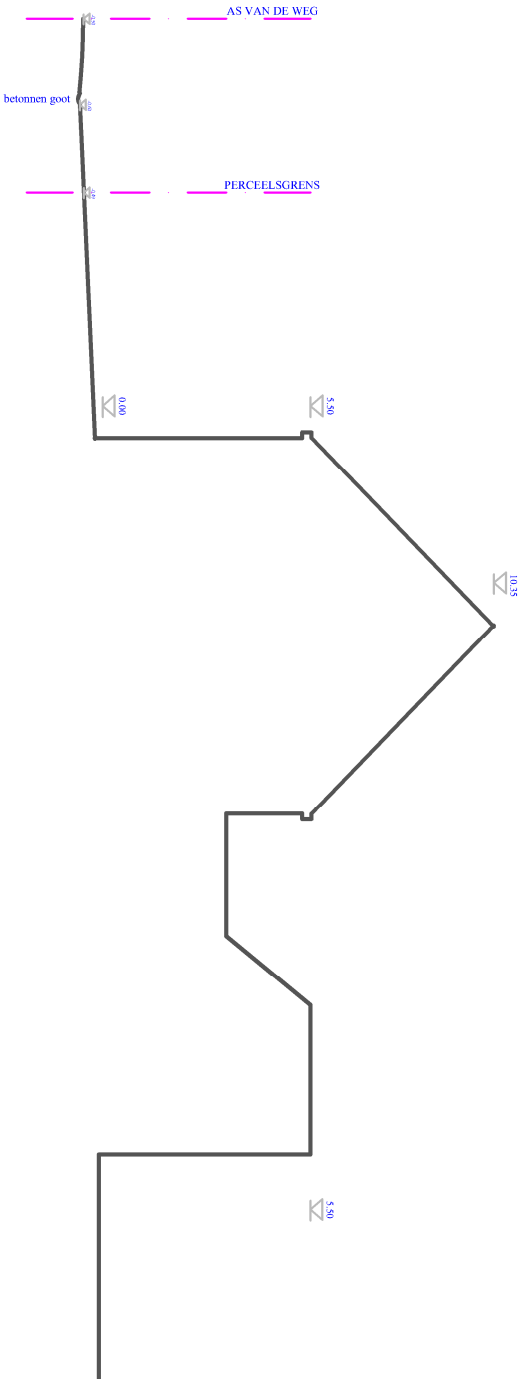

Profiel pand Keuze 19

schaal idem als inplantingsplan

Frank Pomet Energie Bewuste Architect EPB en EPC verslaggever Akkerstraat 22 9000 Gent tel 09 / 233 24 27 GSM 0486 / 36 45 56 e-mail frank.pomet@telenet.be orde van architecten Oost-Vlaanderen stamnummer A100745	OPDRACHTGEVER Ryckaert - Mouissat Keuze 21 9031 Gent (Dronngen) GSM 0472 93 38 51 email juile.mouissat@gmail.com	
	WERF Keuze 21 9031 Gent (Dronngen) Kadastrale gegevens Gent afd 27 Dronngen afd 1 Sectie C nr 1157e4	Verbouwen eengezinswoning Bestaande toestand Profiel pand keuze 19 DATUM 01 07 2024
	PLANNUMMER BA_verbouwing_T_B_02_profiel pand keuze 19 0 meter 2 meter 4 meter 8 meter 12 meter 16 meter 20 meter Maatlijn 2.00 4.00 Schaal 1/200 of 10 mm is 2 meter	

Dit plan blijft onze eigendom het is verboden het te kopiëren of aan derden te geven zonder uitdrukkelijke toestemming.