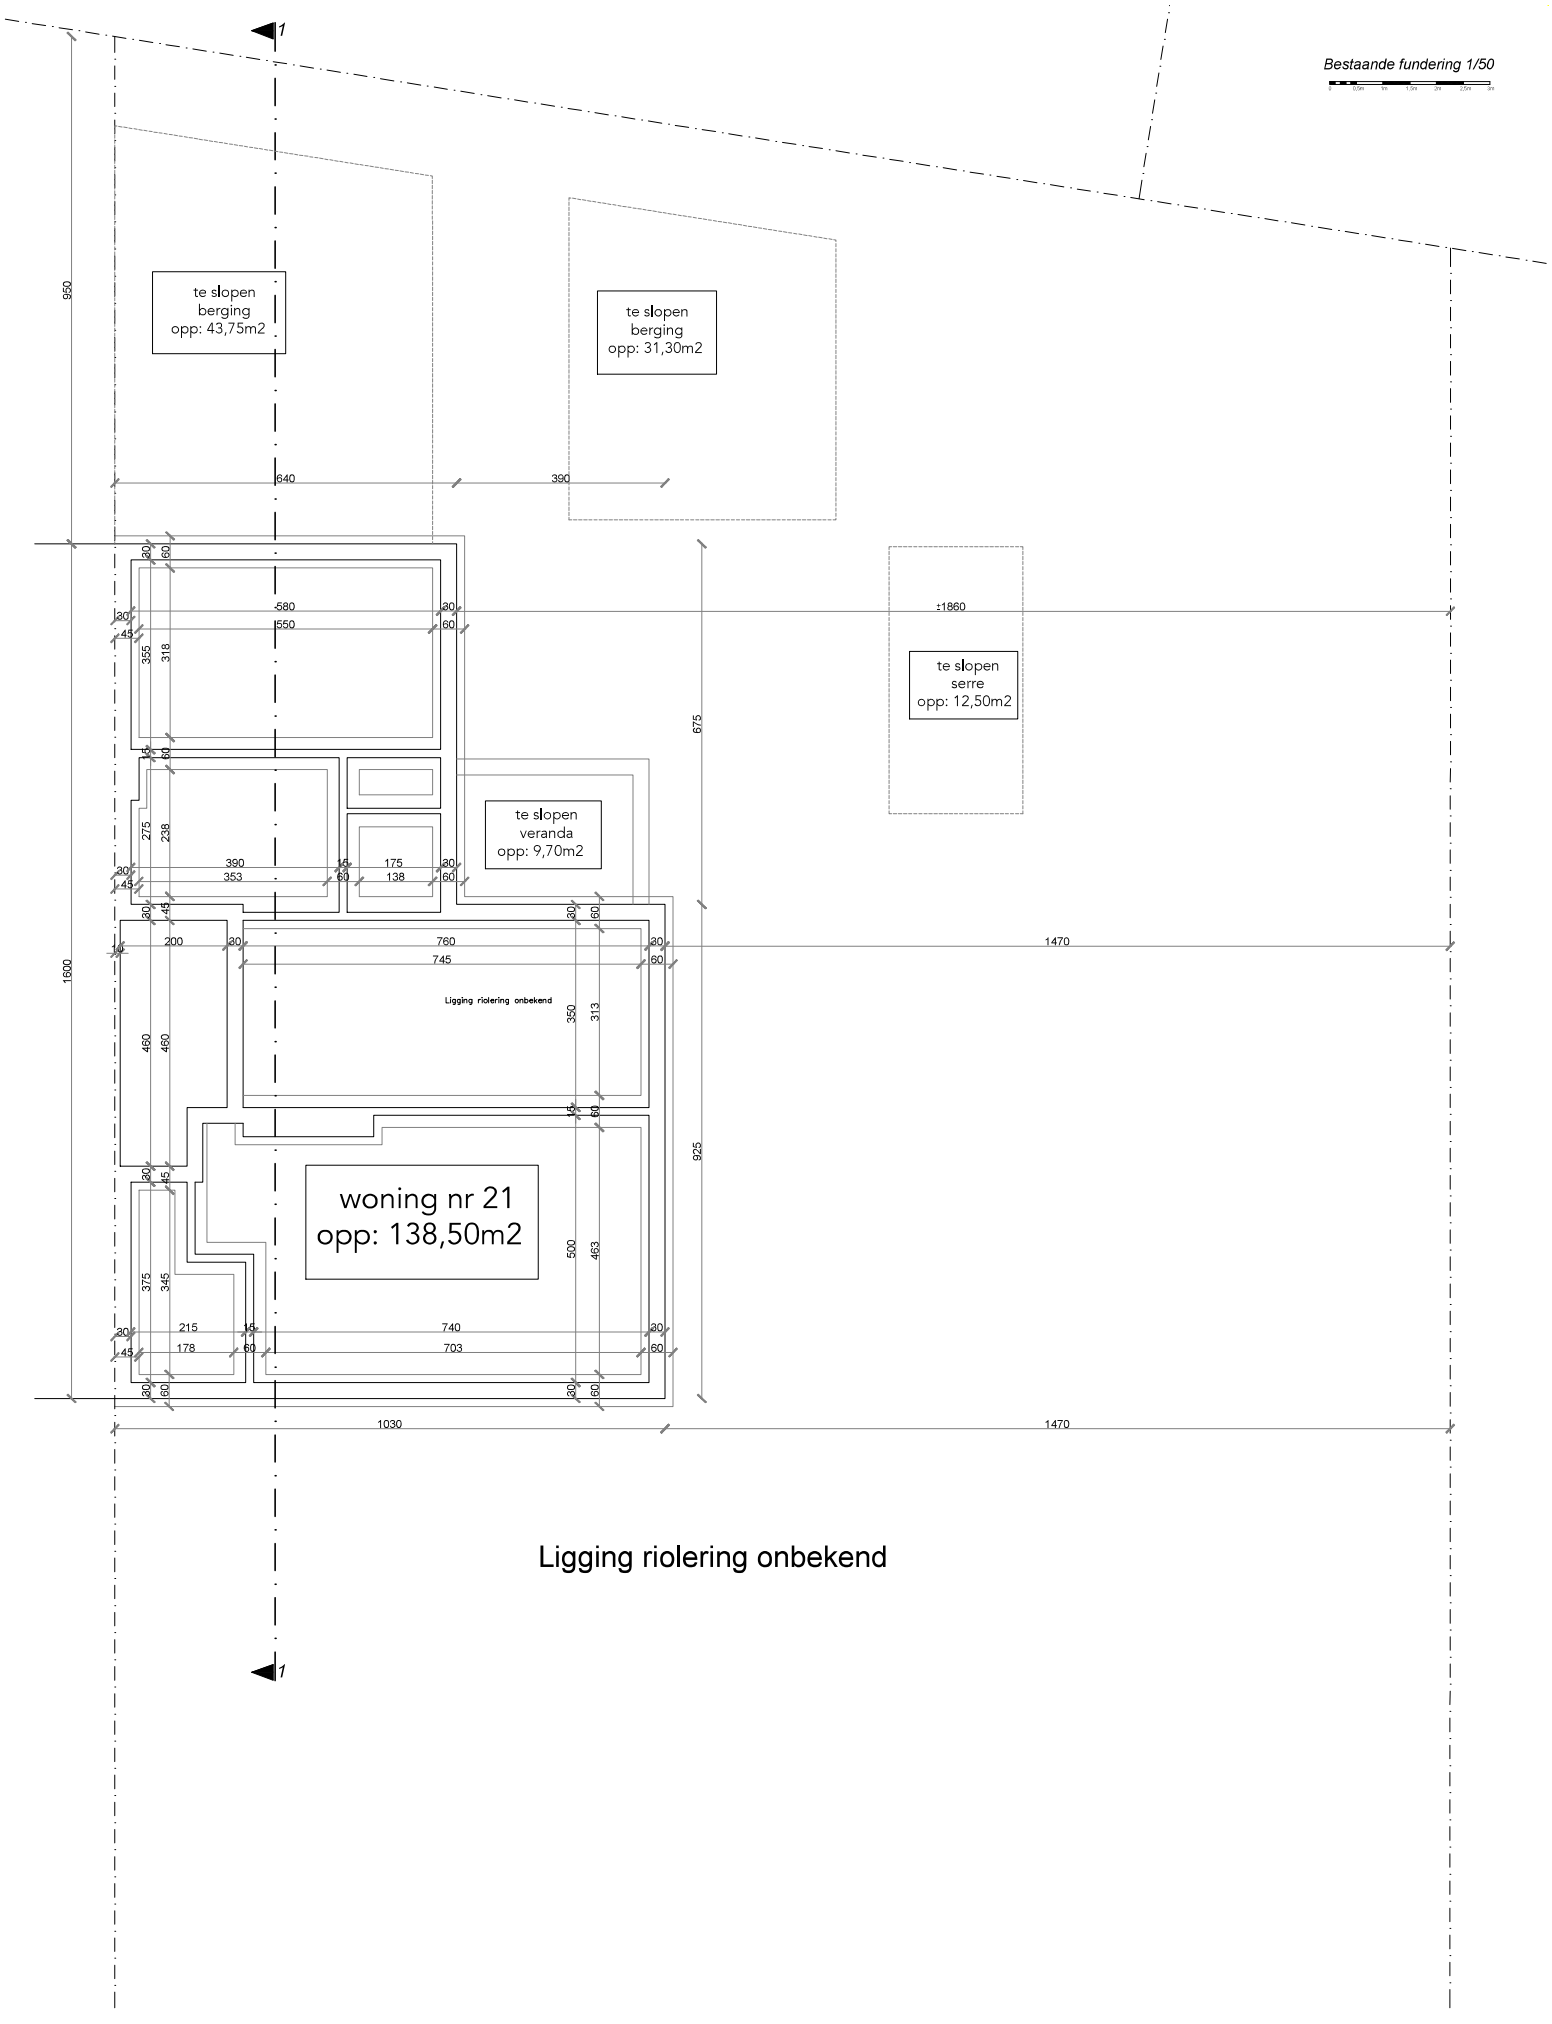
Bestaande fundering 1/50
1
te slopen
berging
opp: 43,75m2
te slopen
berging
opp: 31,30m2
te slopen
serre
opp: 12,50m2
te slopen
veranda
opp: 9,70m2
Ligging riolering onbekend
woning nr 21
opp: 138,50m2
950
1600
640
390
±1860
675
925
1470
1030
1470
1
Ligging riolering onbekend