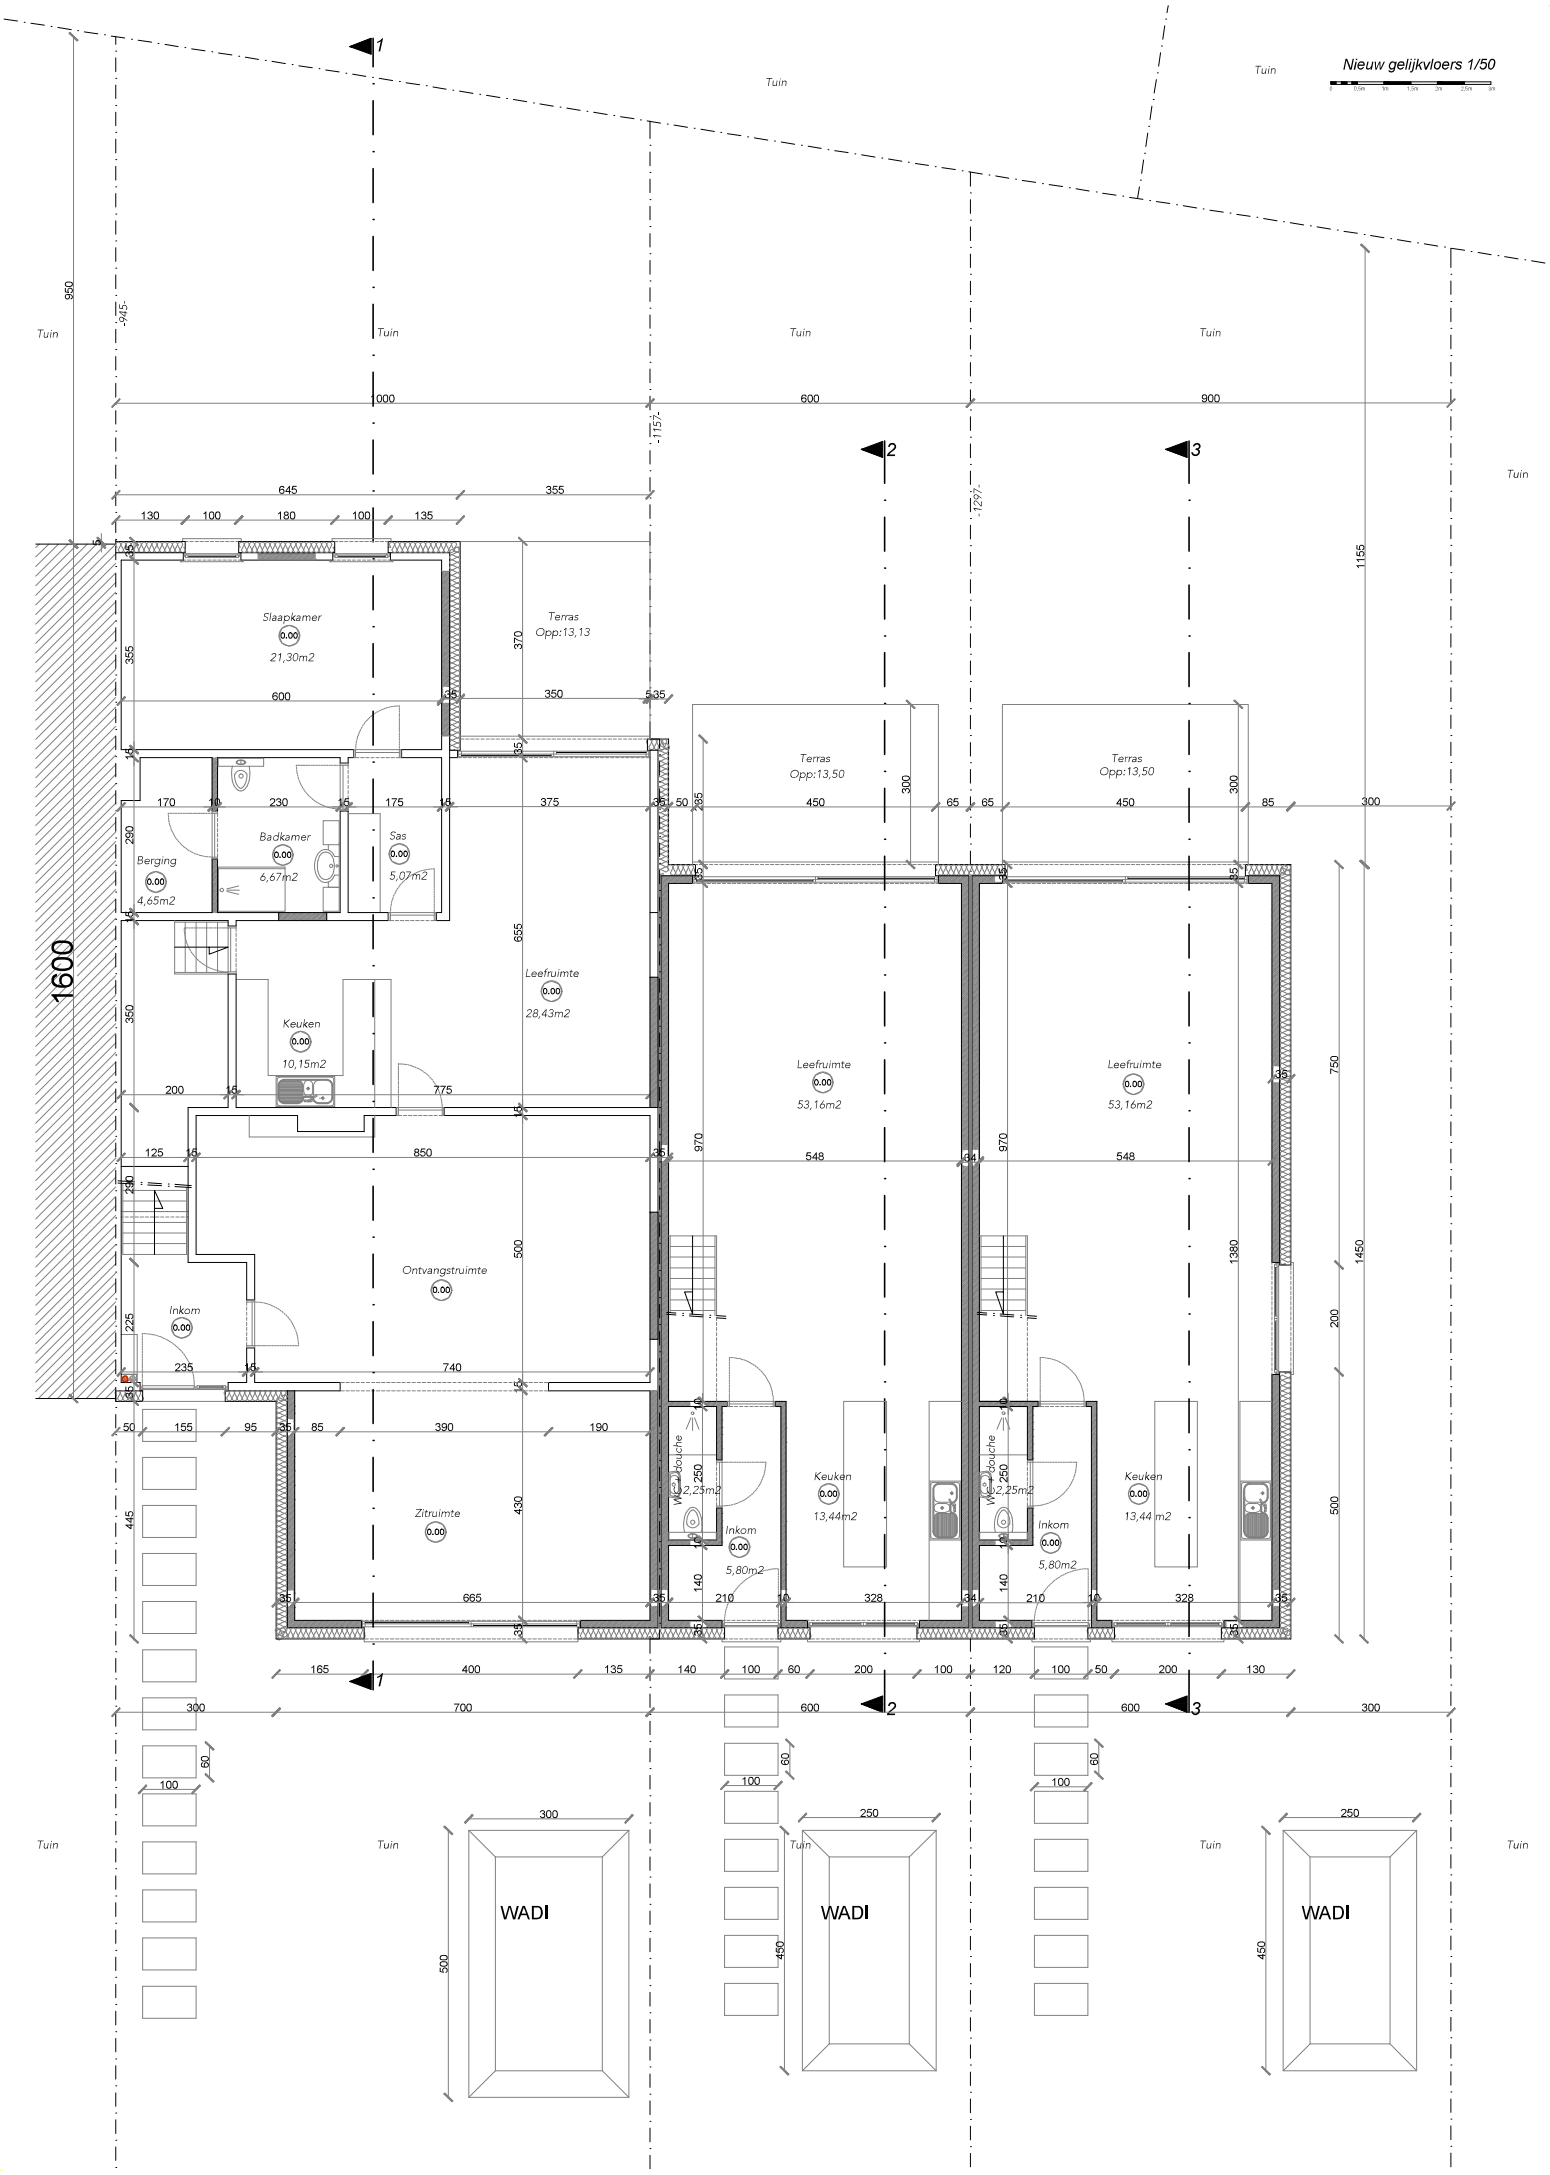
Nieuw gelijkvloers 1/50
Tuin
Slaapkamer
21,30m2
Terras
Opp:13,13
Badkamer
6,67m2
Sas
5,07m2
Berging
4,65m2
Leefruimte
28,43m2
Keuken
10,15m2
Ontvangstruimte
Inkom
Zitruimte
Terras
Opp:13,50
Leefruimte
53,16m2
Douche
2,23m2
Douche
2,25m2
Keuken
13,44m2
Inkom
5,80m2
WADI
1600