ZIE BIJZONDERE VOORWAARDE(N)

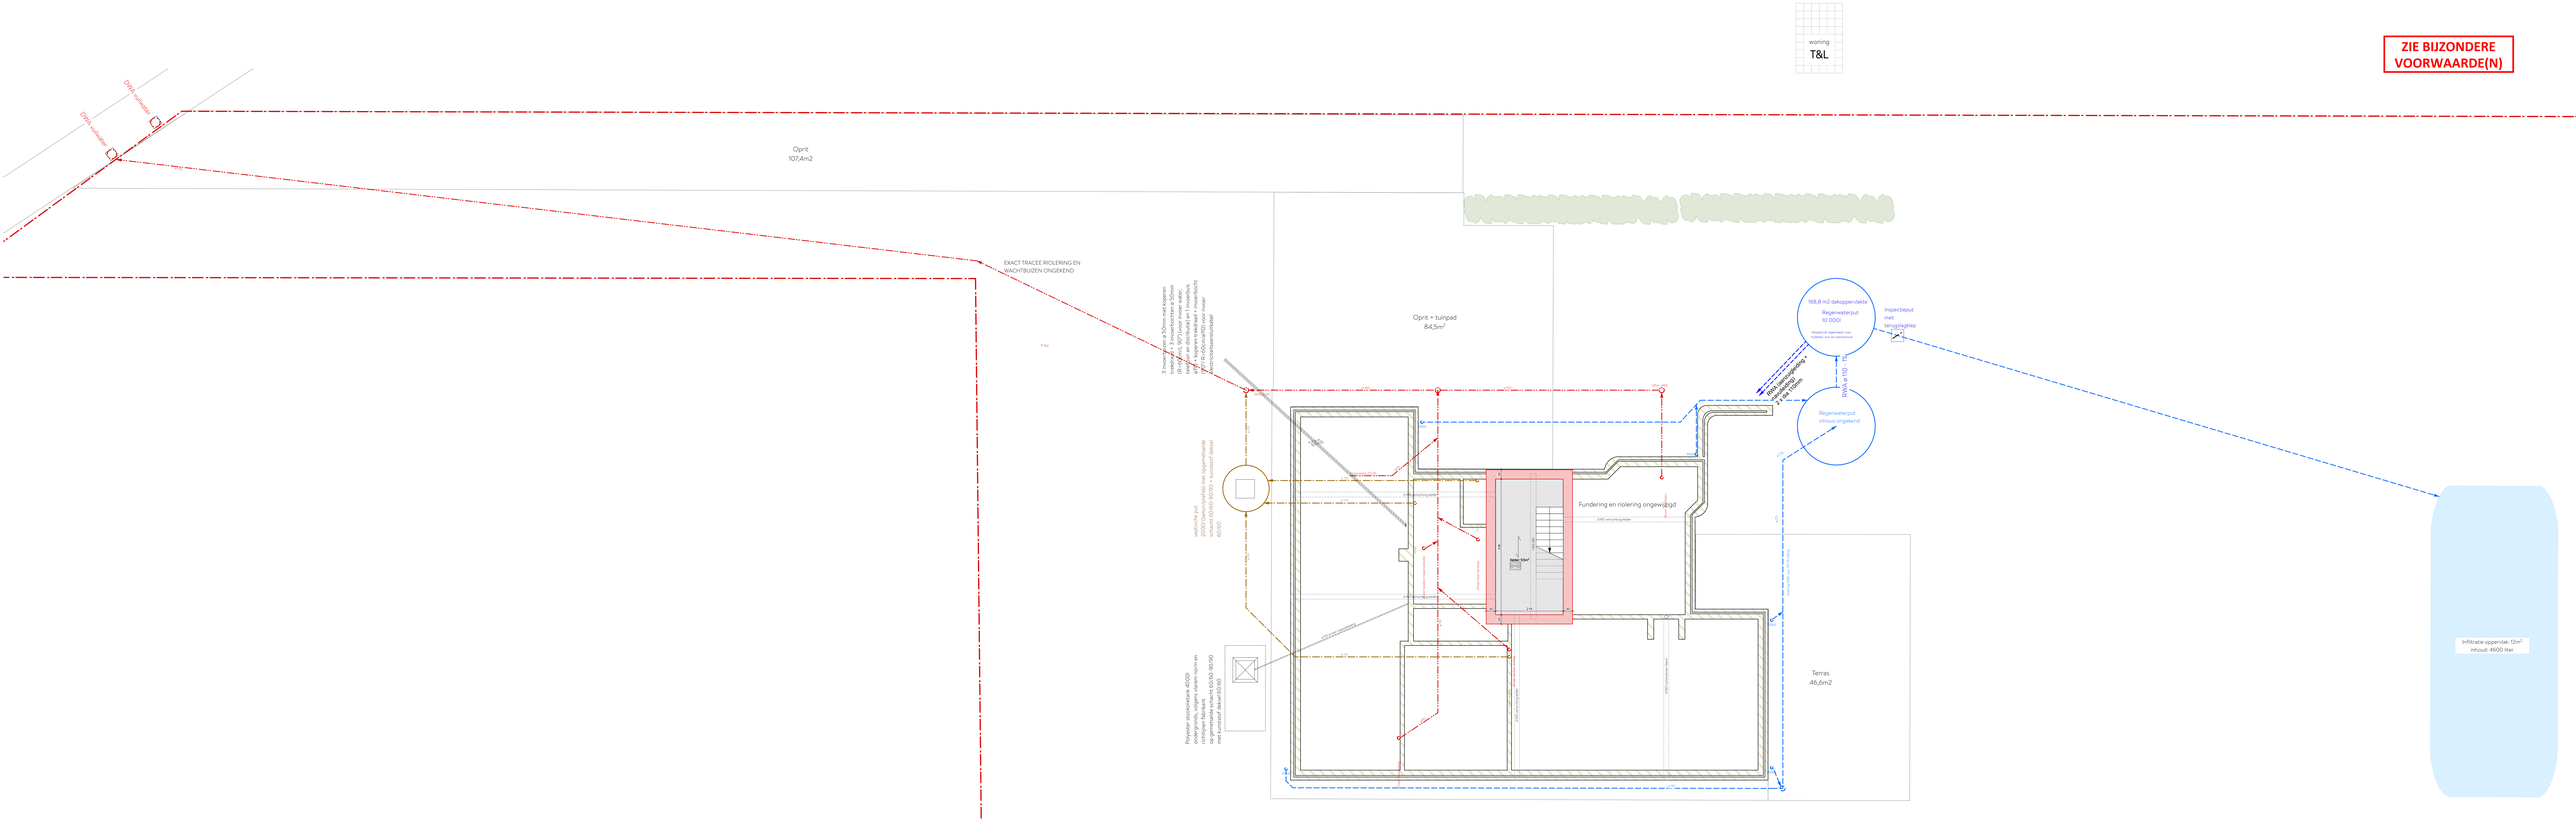
woning
T&L
DWA-riolering
DWA-riolering
Oprit
107,4m2
EXACT TRACEE RIOLERING EN WACHTBUZEN ONGEKEND
Oprit + tuinpad
84,5m²
168,8 m2 dakoppervlakte
Regenwaterput
10.000l
Hergebruik regenwater voor toiletten, tuin en wasmachine
inspectieput met terugslagklep
Rioleringsbuis + 110 mm
DWA-aansluiting + 110 mm
Regenwaterput
inhoud ongekend
Infiltratie oppervlak: 12m²
inhoud: 4600 liter
Fundering en riolering ongewijzigd
Terras
46,6m2
Polyester dipinstallatie 8000l
ondergronds, uitgaans vrijverm norm en
voorzien van 2 toegangsdeksels
op gemeetzolder schacht 60/60-90/90
met aansluitf deksel 60/60
Inspectieput
schacht 60/60-90/90 + aansluitf deksel
60/60
Nieuw 10m²
Nieuw 10m²
Nieuw 10m²