woning

T&L

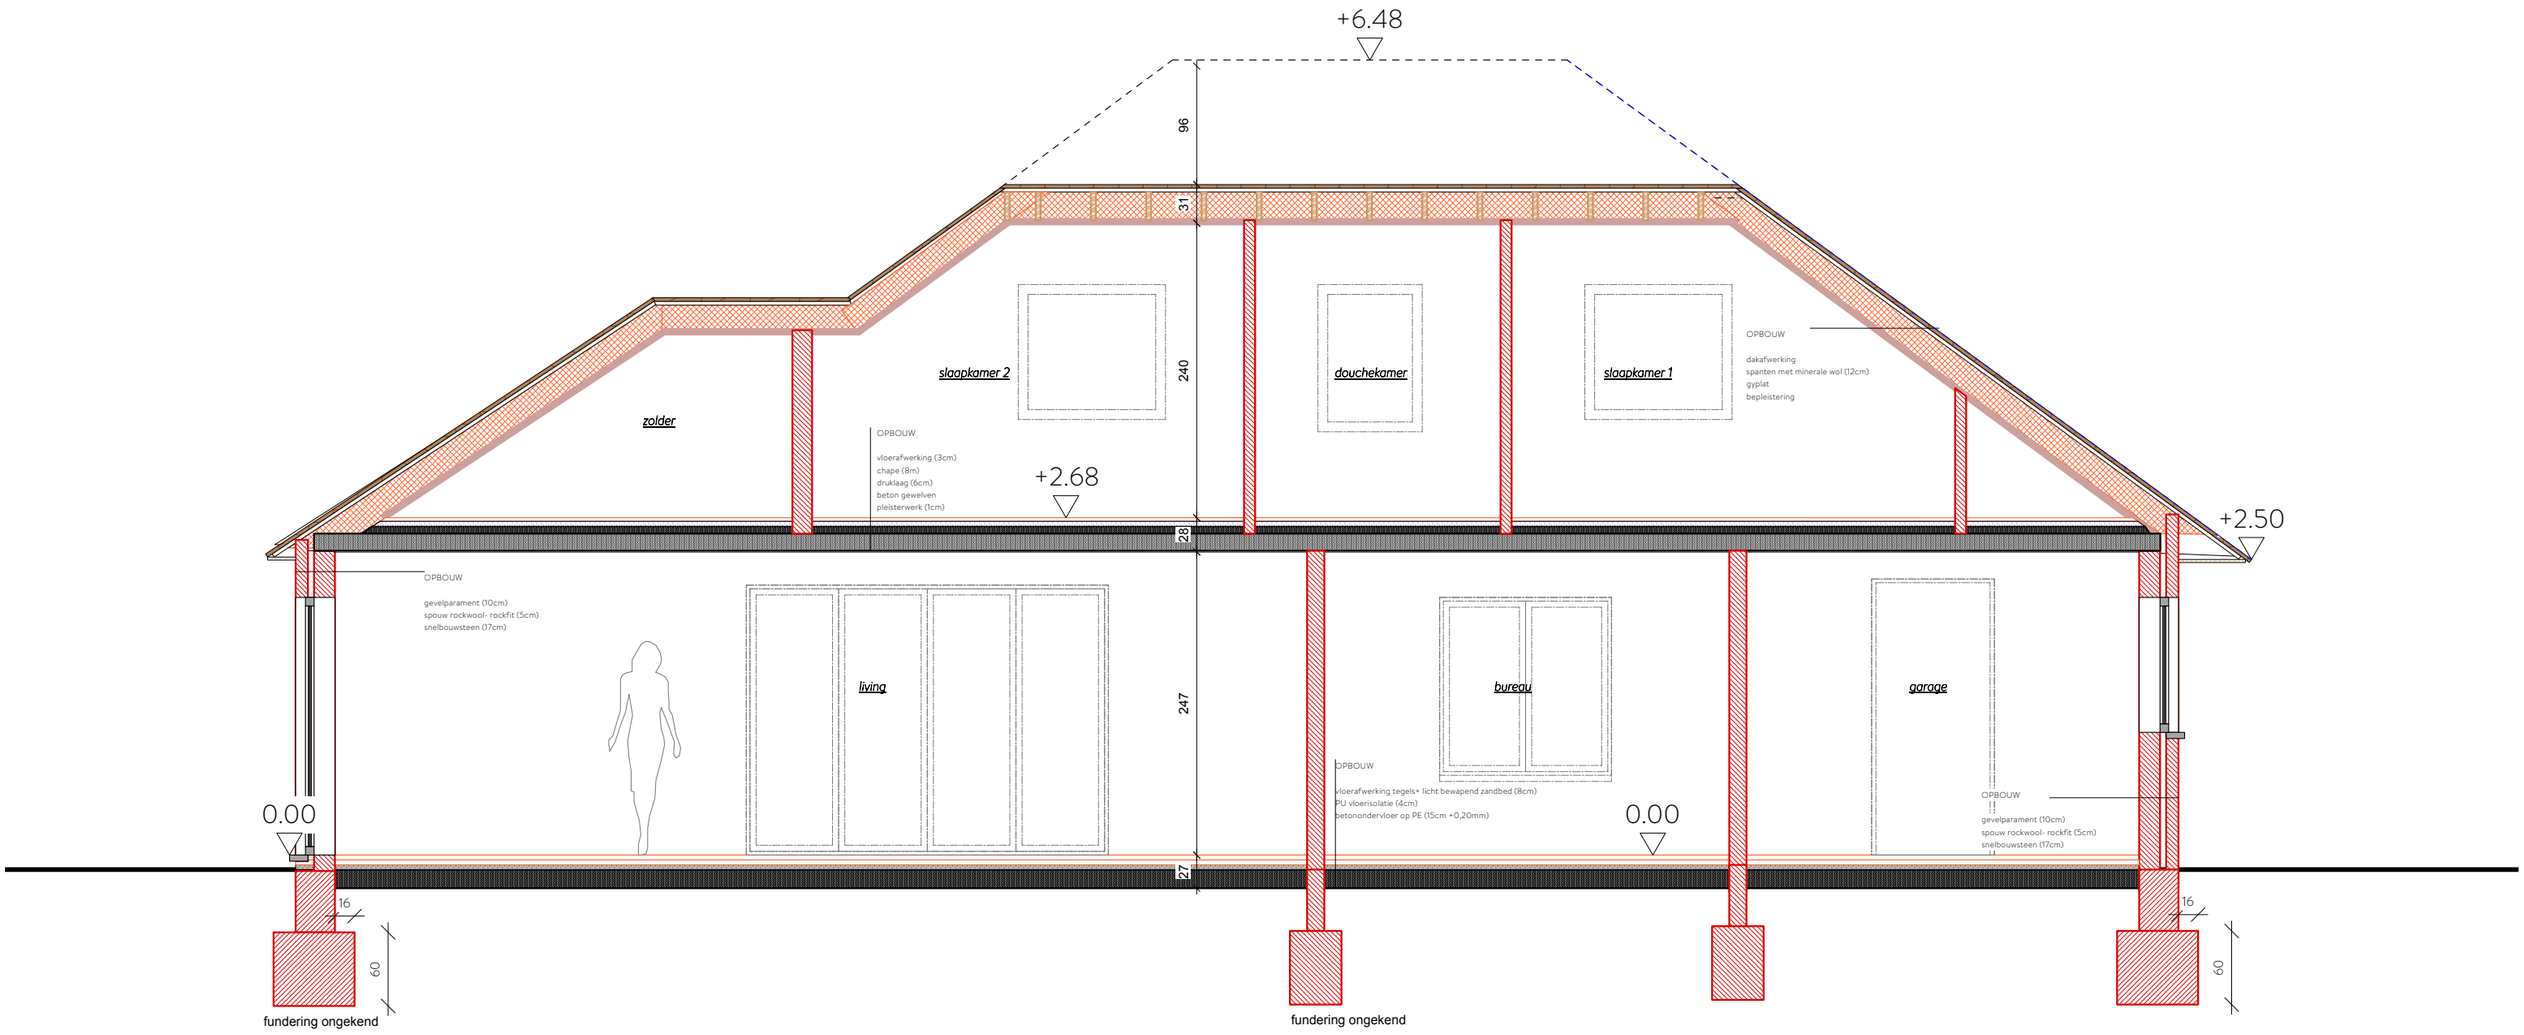

Architect: Bakermat, atelier voor architectuur bvba
Onderbergen 4B
9000 Gent

Werfadres: Deinse Horsweg 5
9031 Drongen

0 50 250

Formaat	Schaal	Datum	Bestaande toestand snede AA
A3	1/50	01/10/24	OMGEVINGSAANVRAAG

BAKERMAT