


**ZIE BIJZONDERE
VOORWAARDE(N)**

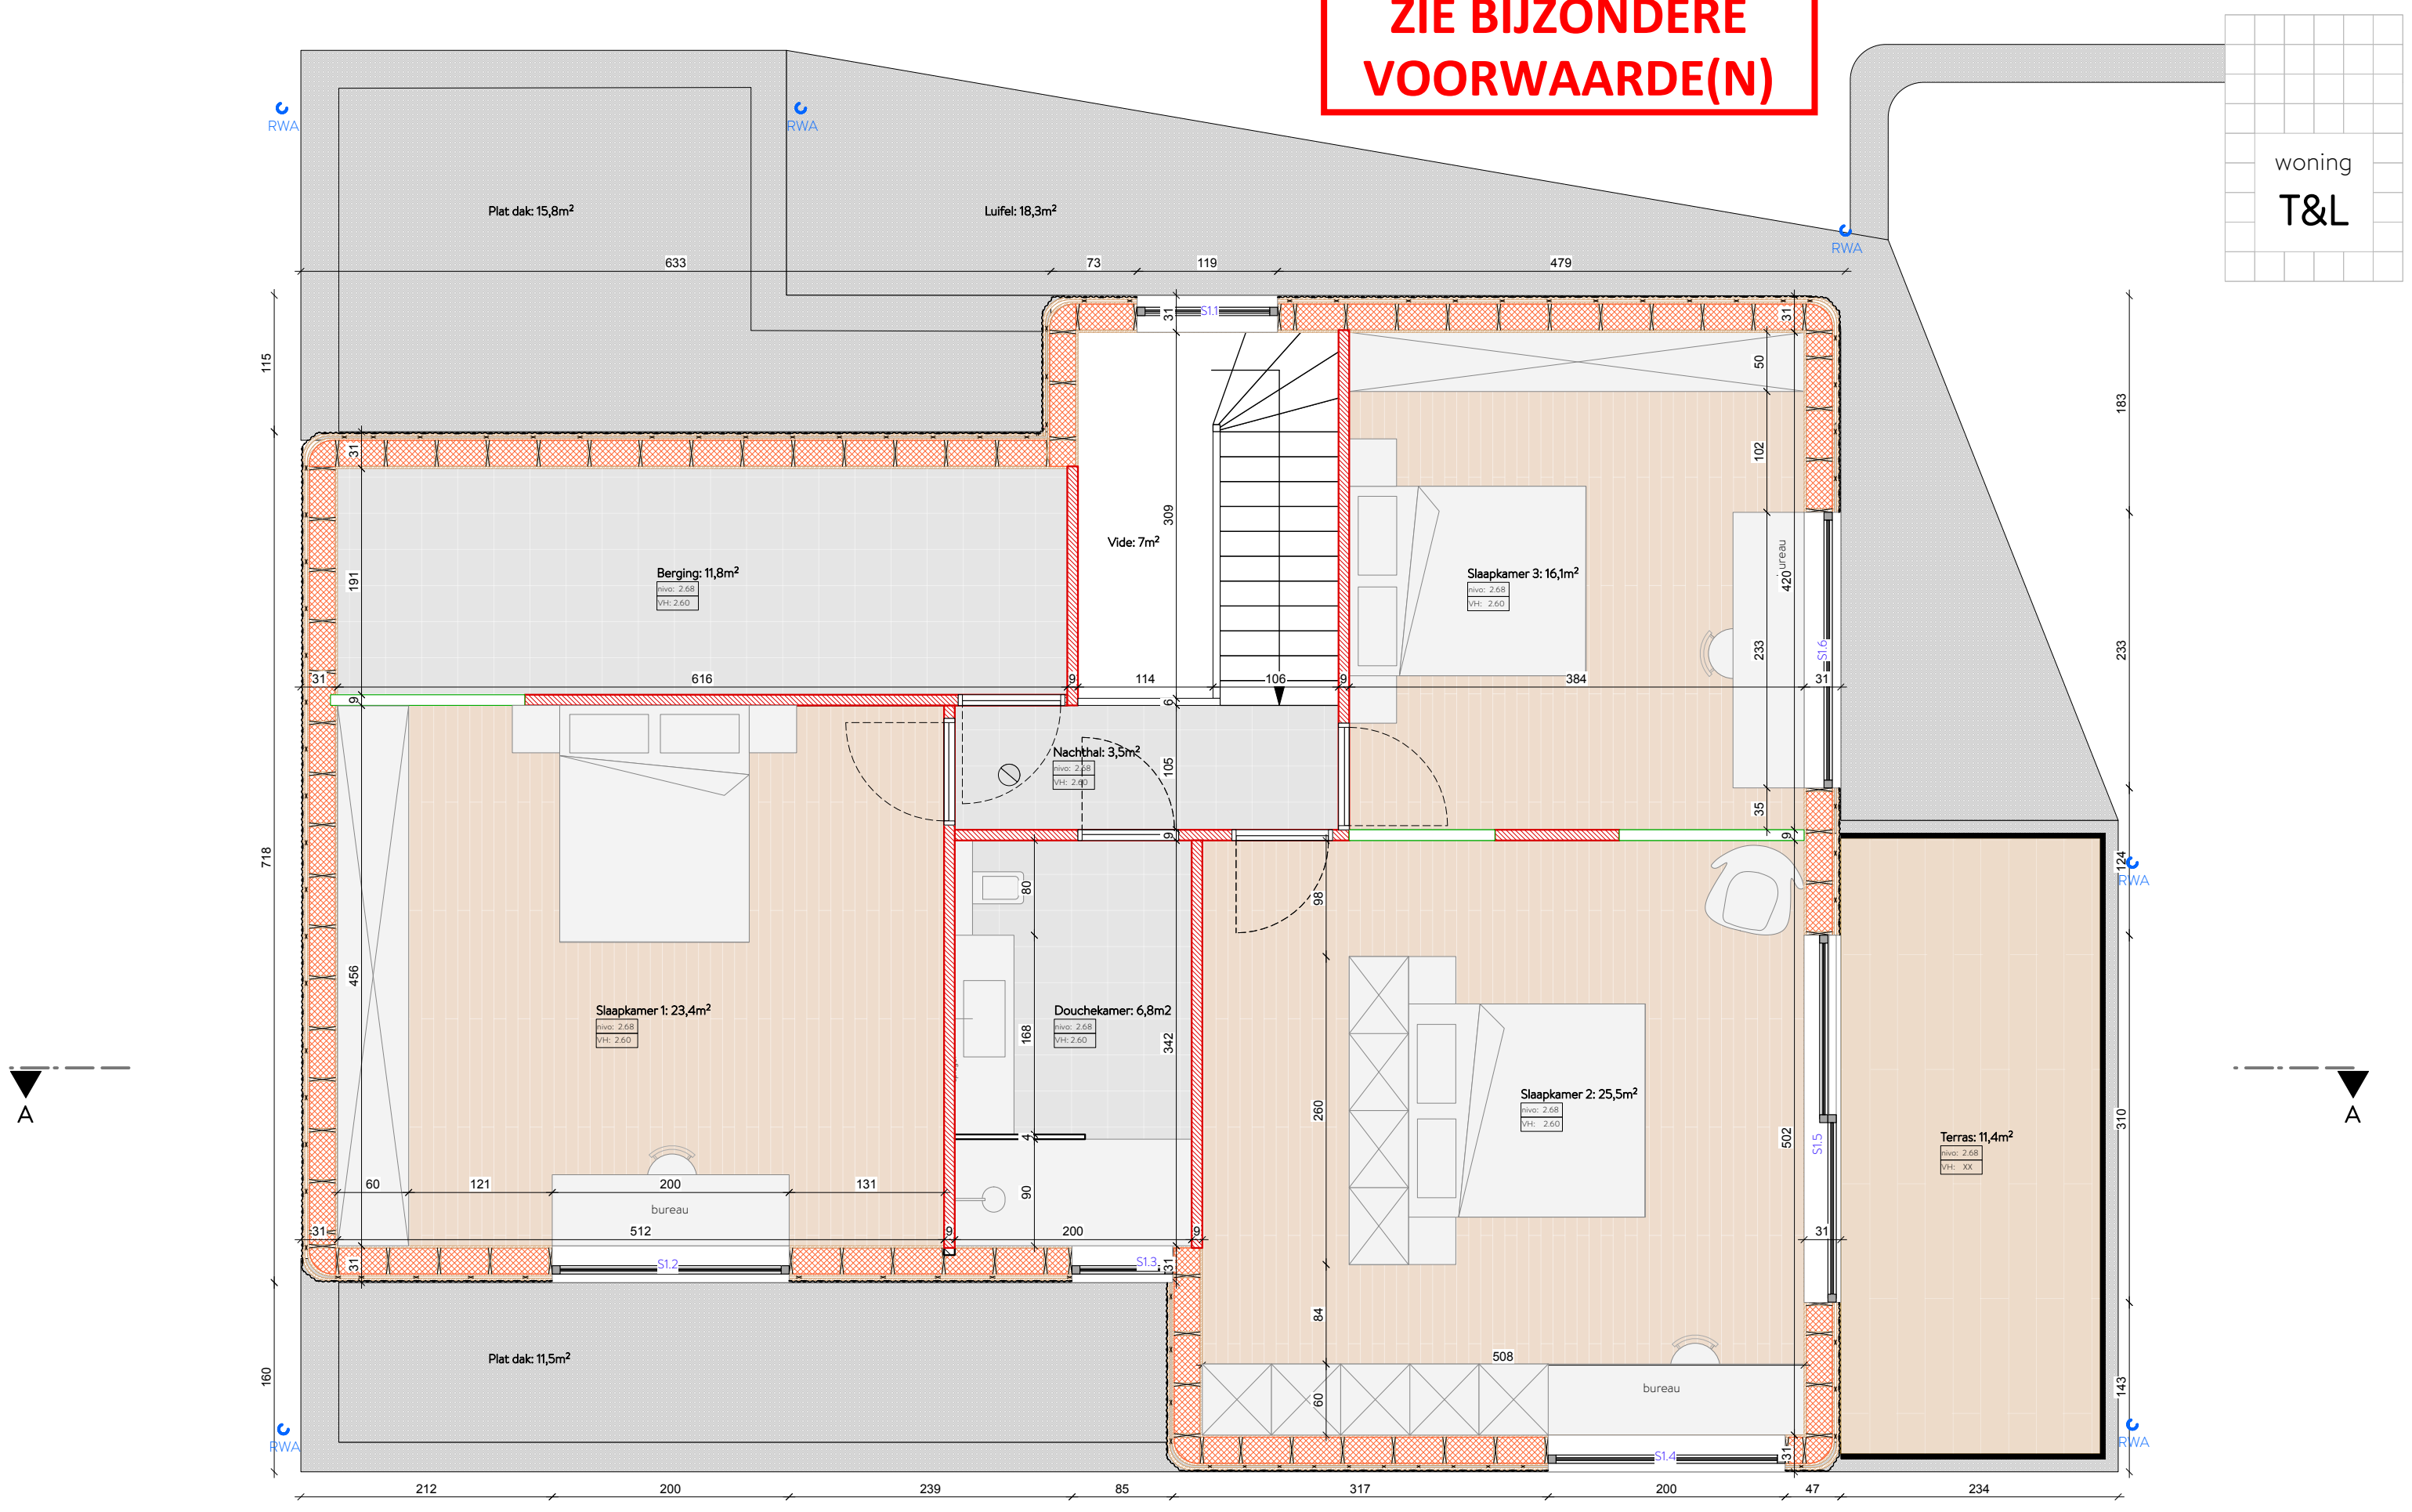

woning
T&L

Architect: Bakermat, atelier voor architectuur bvba
Onderbergen 4B
9000 Gent

Werfadres: Deinse Horsweg 5
9031 Drogen



Formaat: A3
Schaal: 1/50
Datum: 01/10/24

Nieuw grondplan niv +1
OMGEVINGSAANVRAAG

