



**ZIE BIJZONDERE
VOORWAARDE(N)**

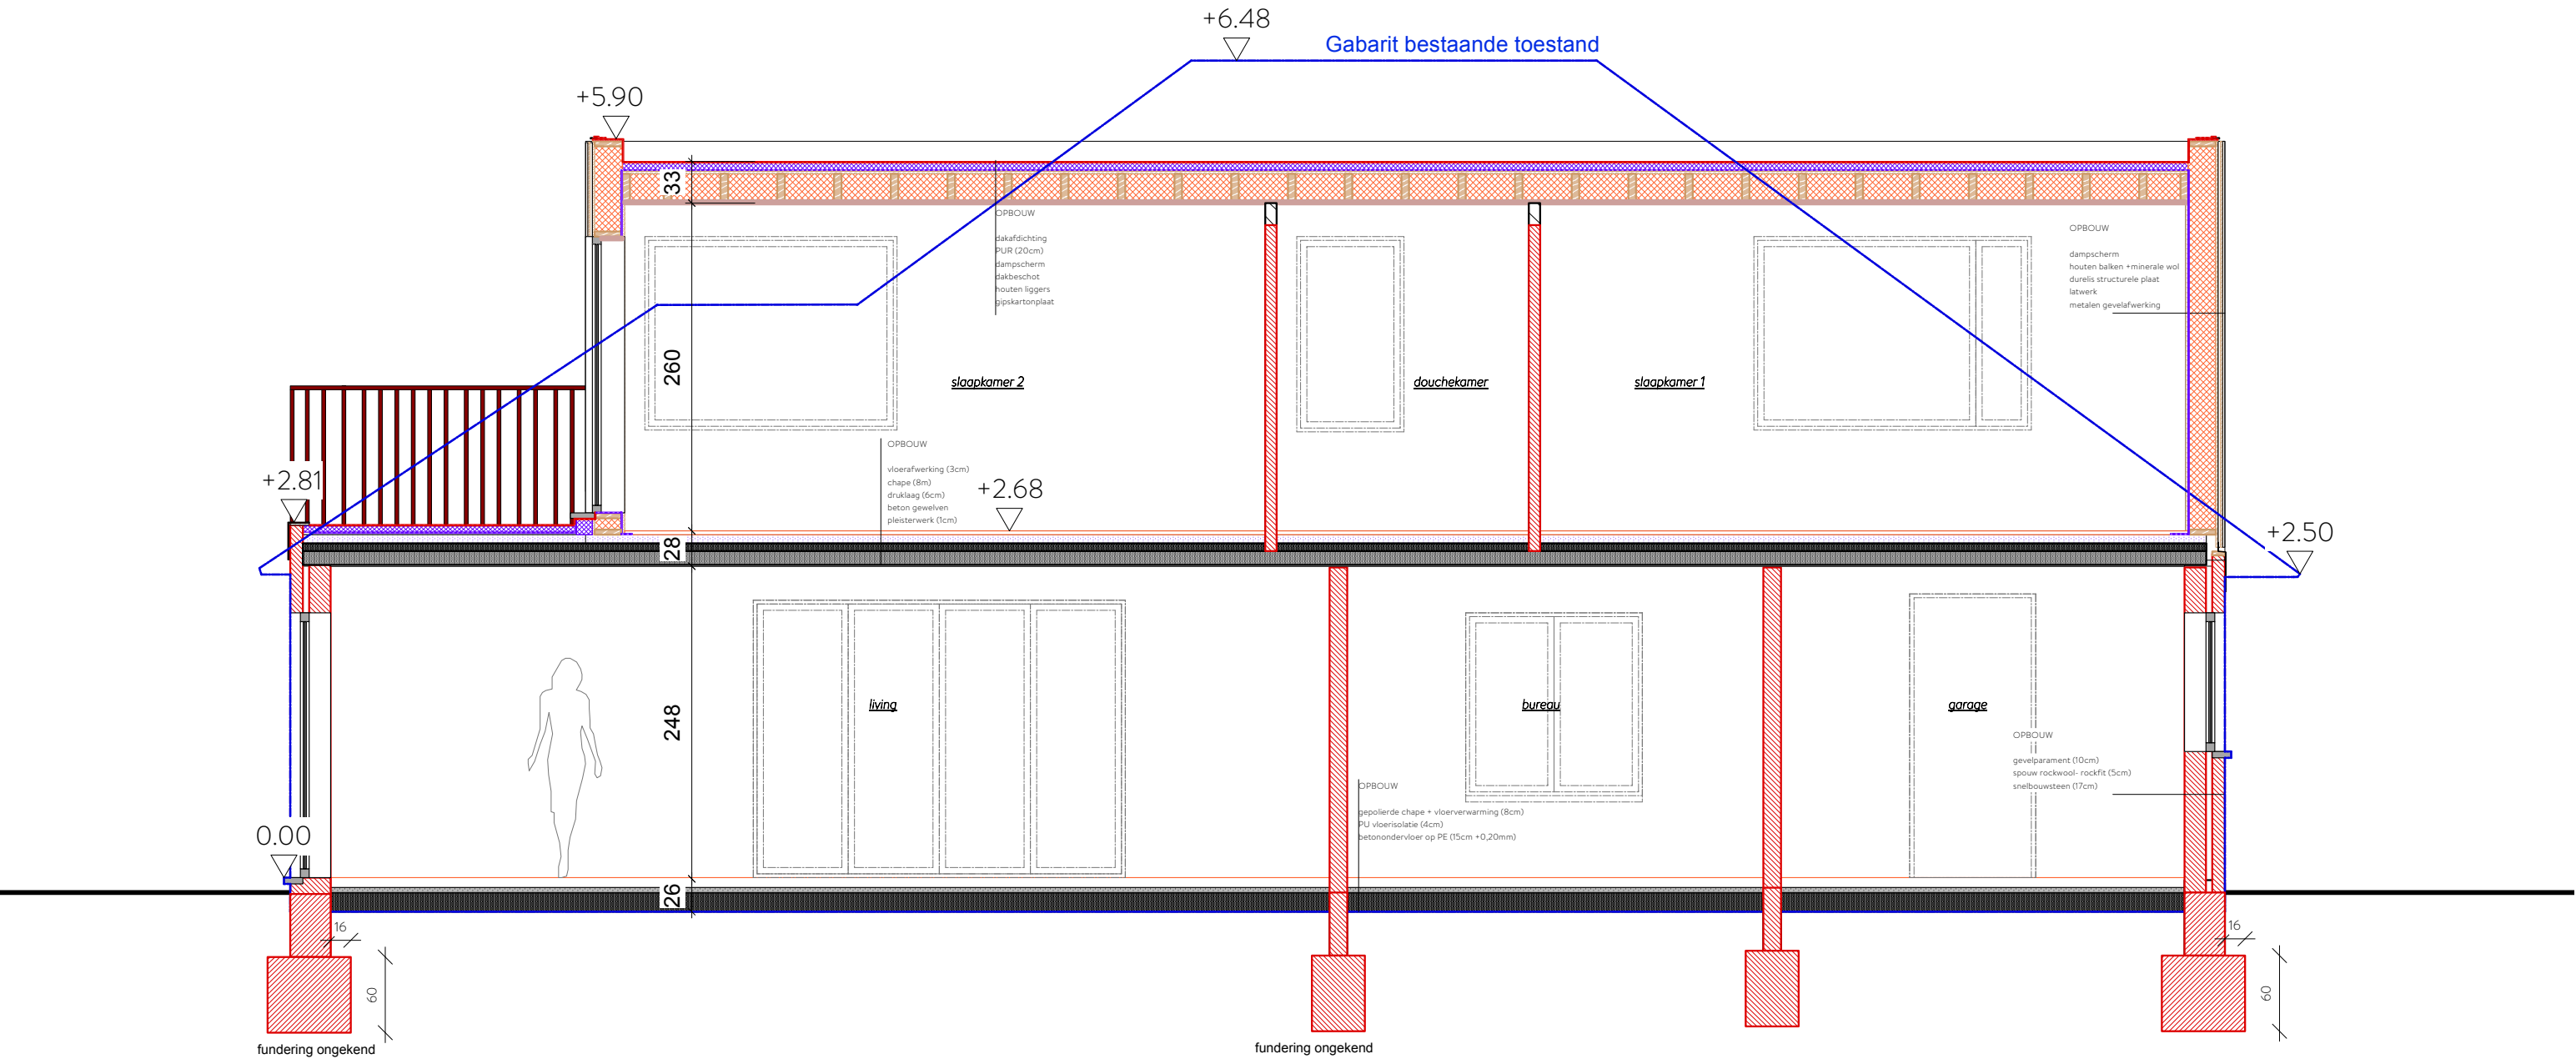

Architect: Bakermat, atelier voor architectuur bvba
Onderbergen 4B
9000 Gent

Werfadres: Deinse Horsweg 5
9031 Drogen

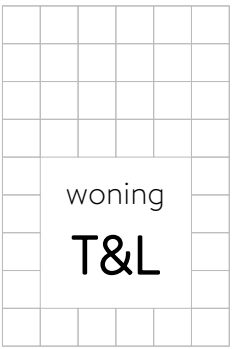

Formaat
A3

Schaal
1/50

Datum
01/10/24

Nieuwe toestand snede AA
OMGEVINGSAANVRAAG

