


**ZIE BIJZONDERE
VOORWAARDE(N)**

woning
T&L

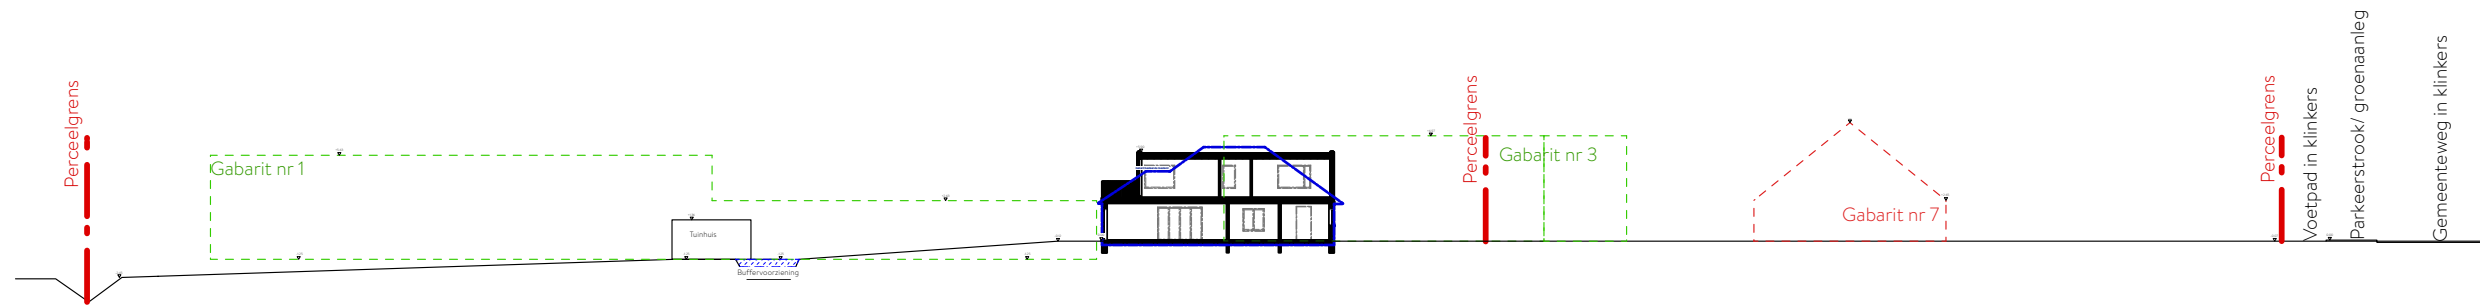

Architect: Bakermat, atelier voor architectuur bv
Onderbergen 4B
9000 Gent

Werfadres: Deinse Horsweg 5
9031 Drogen



Formaat
A3

Schaal
1/500

Datum
01/10/24

Terreinsnede nieuw
OMGEVINGSAANVRAAG