
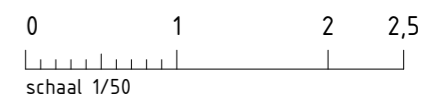


WONING 3

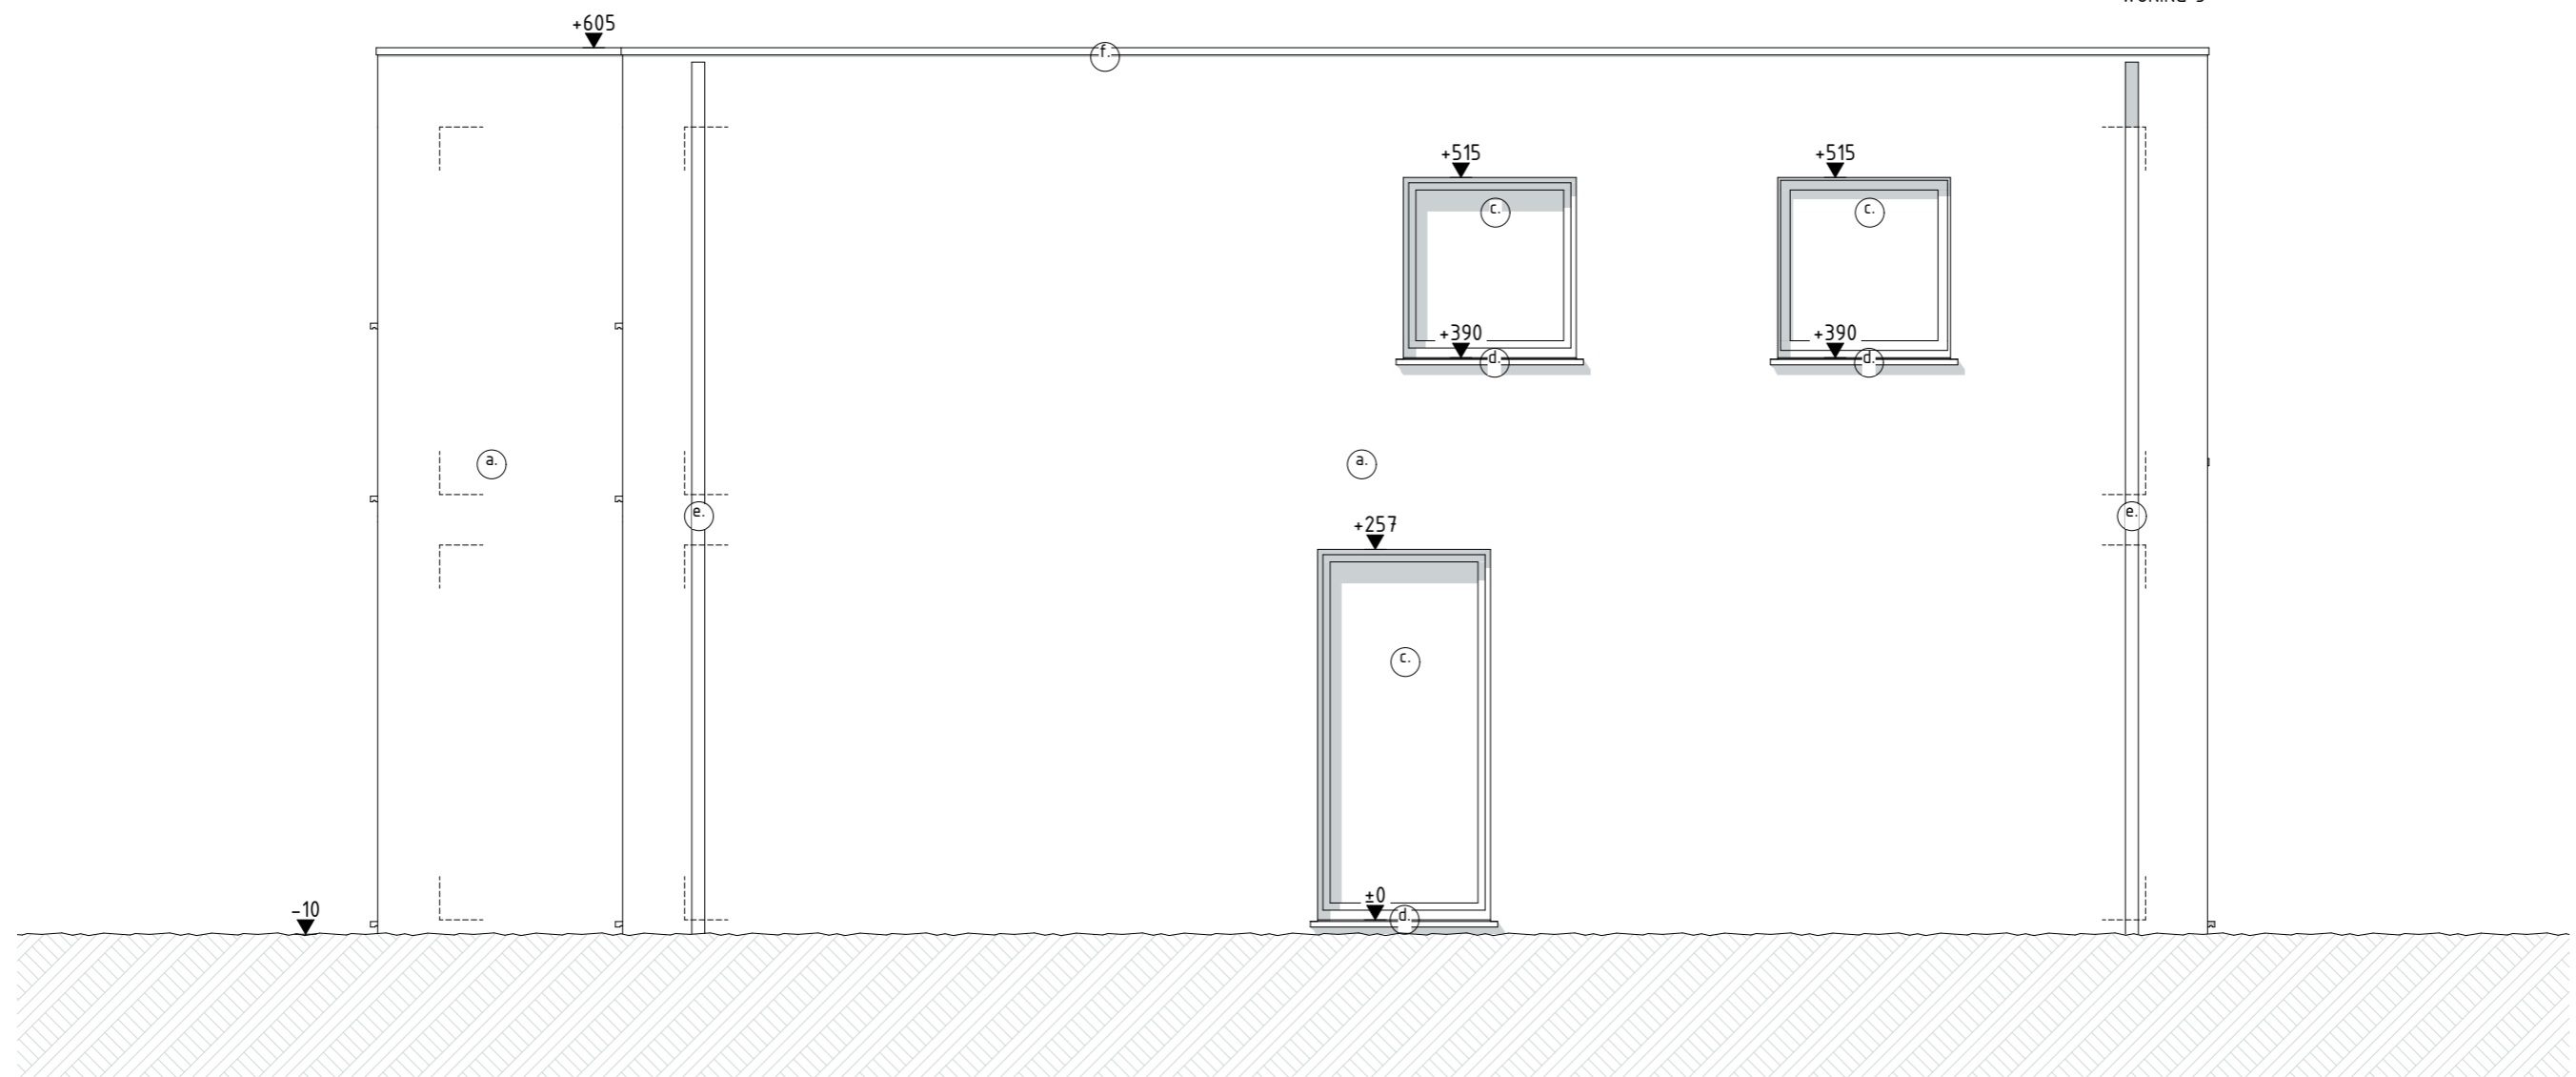

Alle afmetingen dienen voor de uitvoering van de werken ter plaatse door de aannemer te worden gecontroleerd.

OMGEVINGSAANVRAAG 02 Nieuwe toestand Linkergevel (pg. 14/14)	Nieuwbouw project	2216 VP	04/09/2024	OPDRACHTGEVER: Kreos Services bv Adres: Oud-Hoflaan 42 - 9080 Lochristi Bouwplaats: Herman Teirlinckstraat - 9041 Gent (Oostakker) Kadaster: Gent 17e afd., sectie C, nr(s).560D en 560E Contactgeg: +32 (0)468 11 97 33	ARCHITECTENBUREAU CAMPENS bv Pastorijstraat 17 9070 Destelbergen +32 (0)9 222 31 87 +32 (0)499 31 18 59	info@campens.be www.campens.be BE 0826.387.045 RPR Gent	ARCHITECTENBUREAU CAMPENS
	'NW 3&4'	A3	schaal 1:50				