
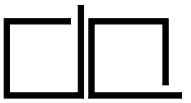


**ZIE BIJZONDERE
VOORWAARDE(N)**

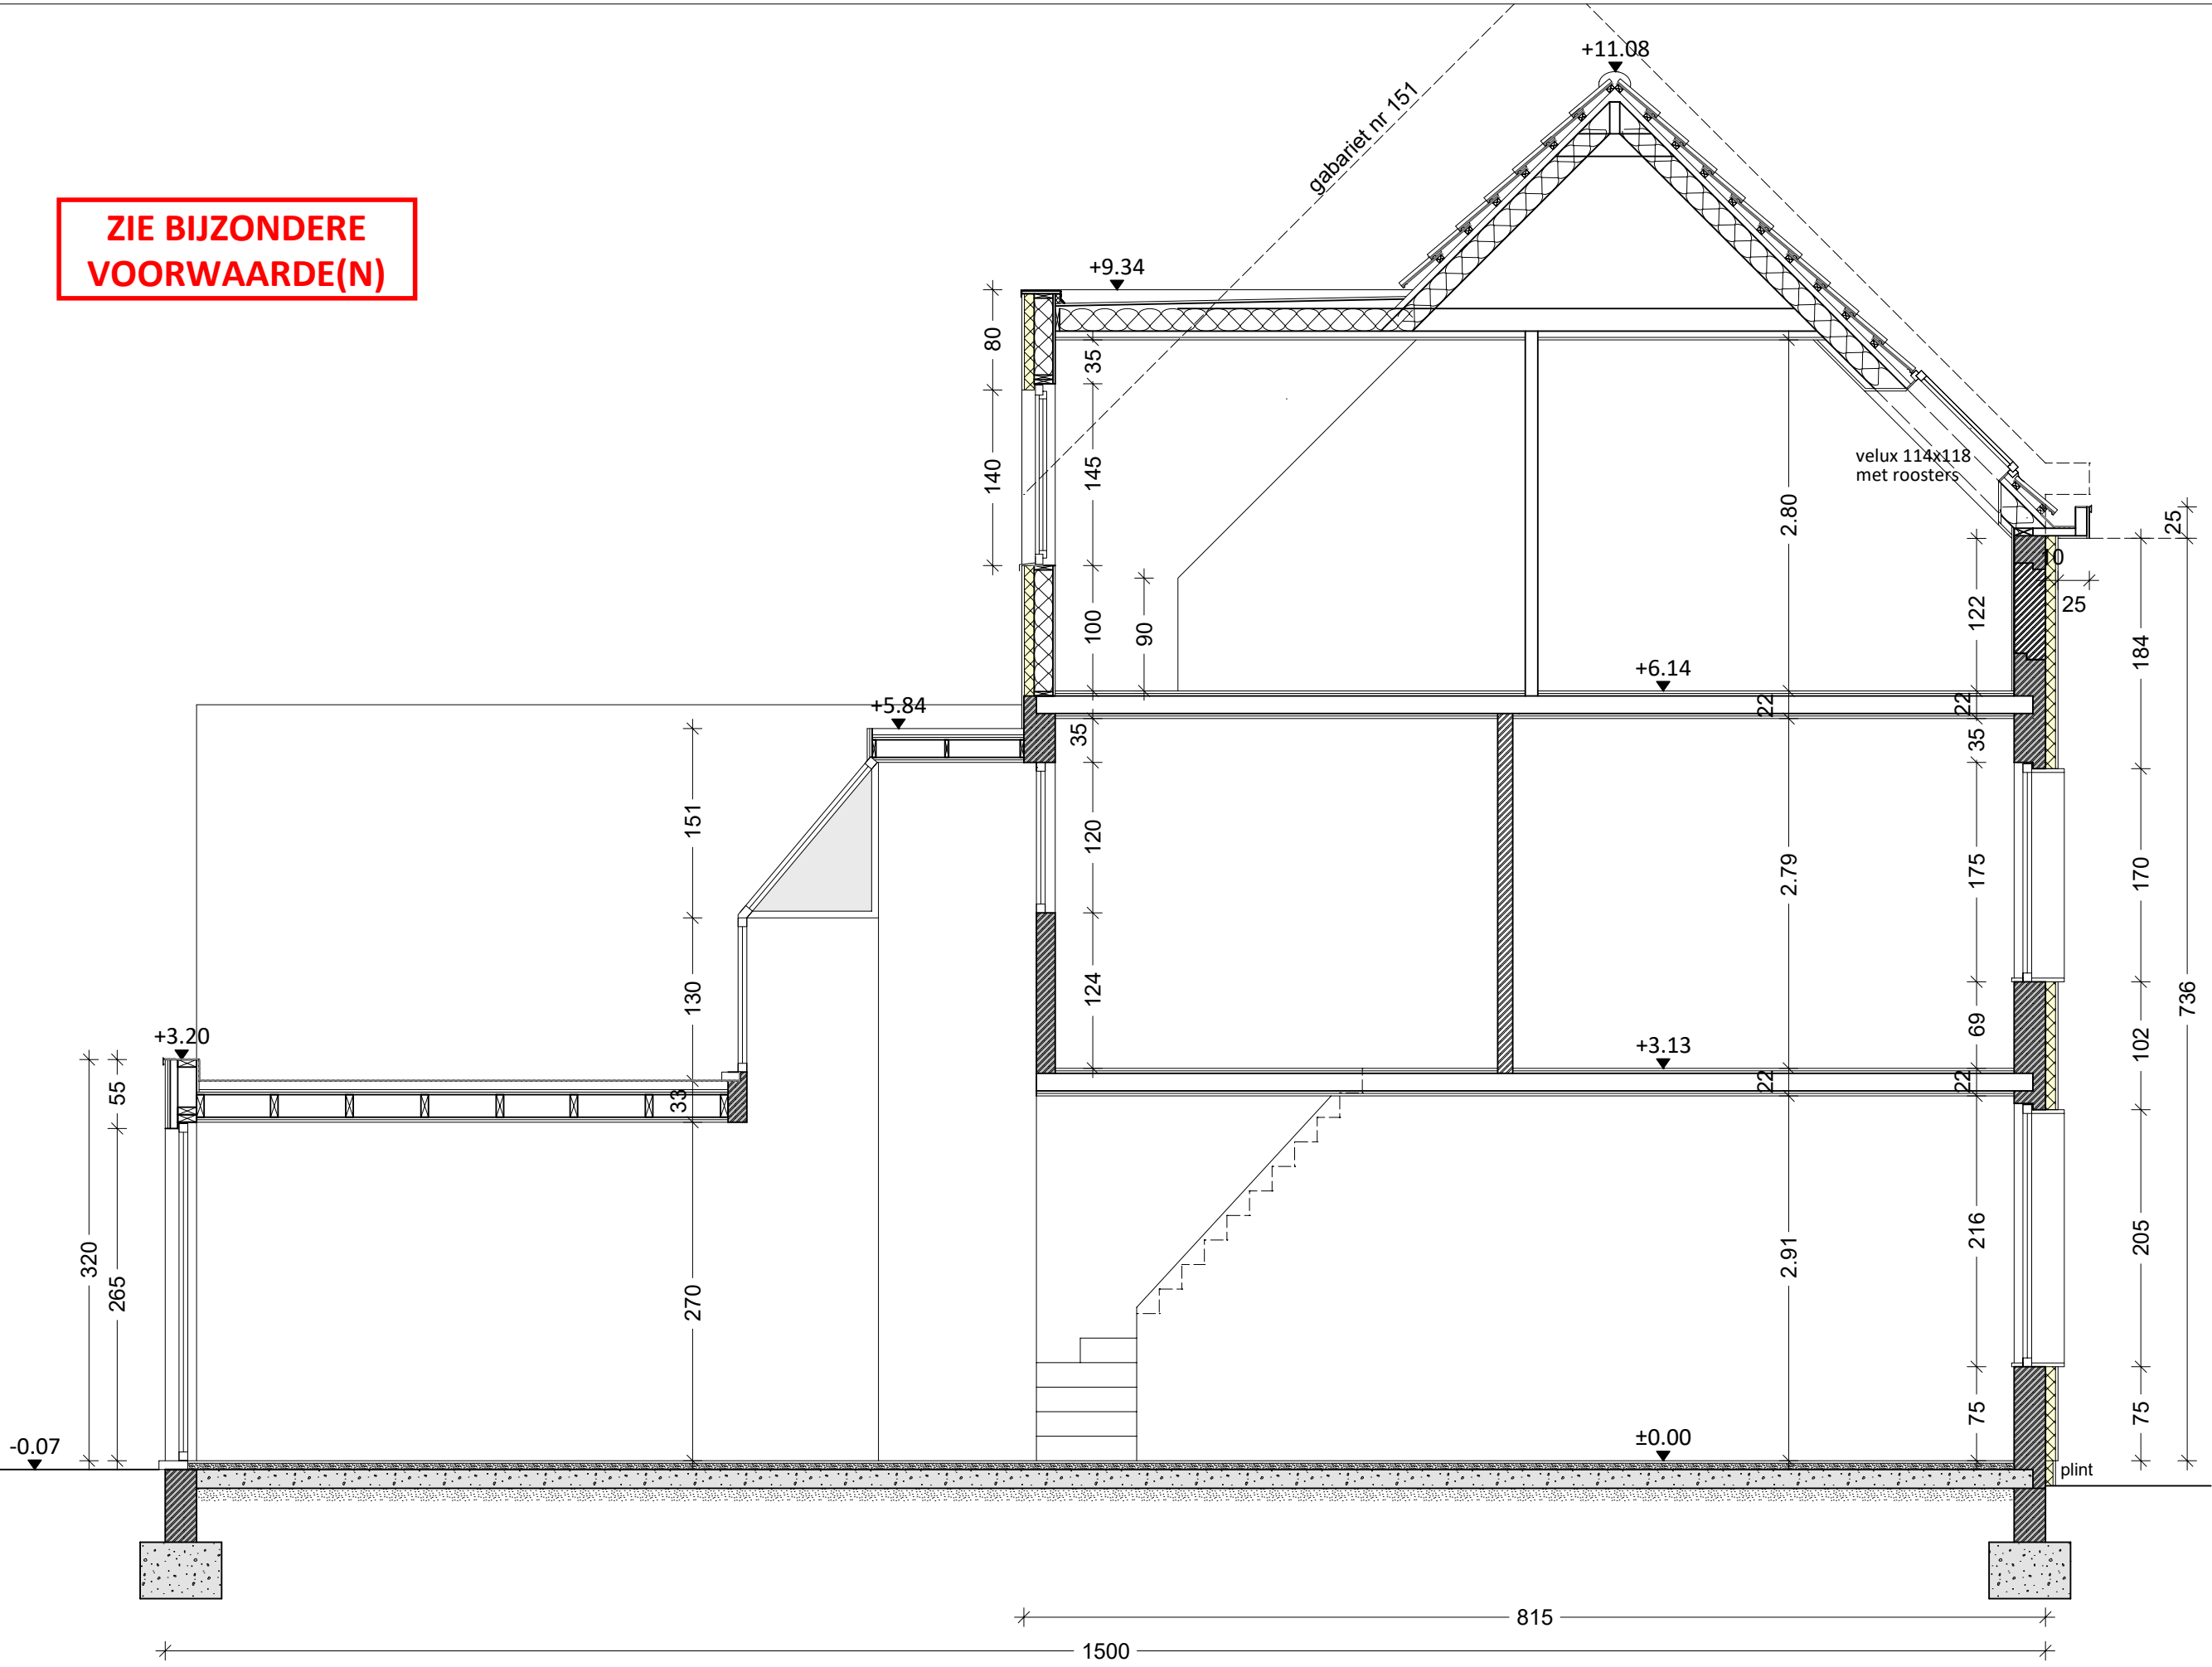

DA ARCHITECT
Zwevezelestraat 45
8810 Lichtenvelde
32 495 603 137
anna.divert@telenet.be

Lies Henderickx
Meulesteedsesteenweg 149
9000 Gent

Uitbreiden van een woning
Meulesteedsesteenweg 149
9000 Gent



NT - SNEDE
OMGEVINGSAANVRAAG
1/50
22/06/2024