


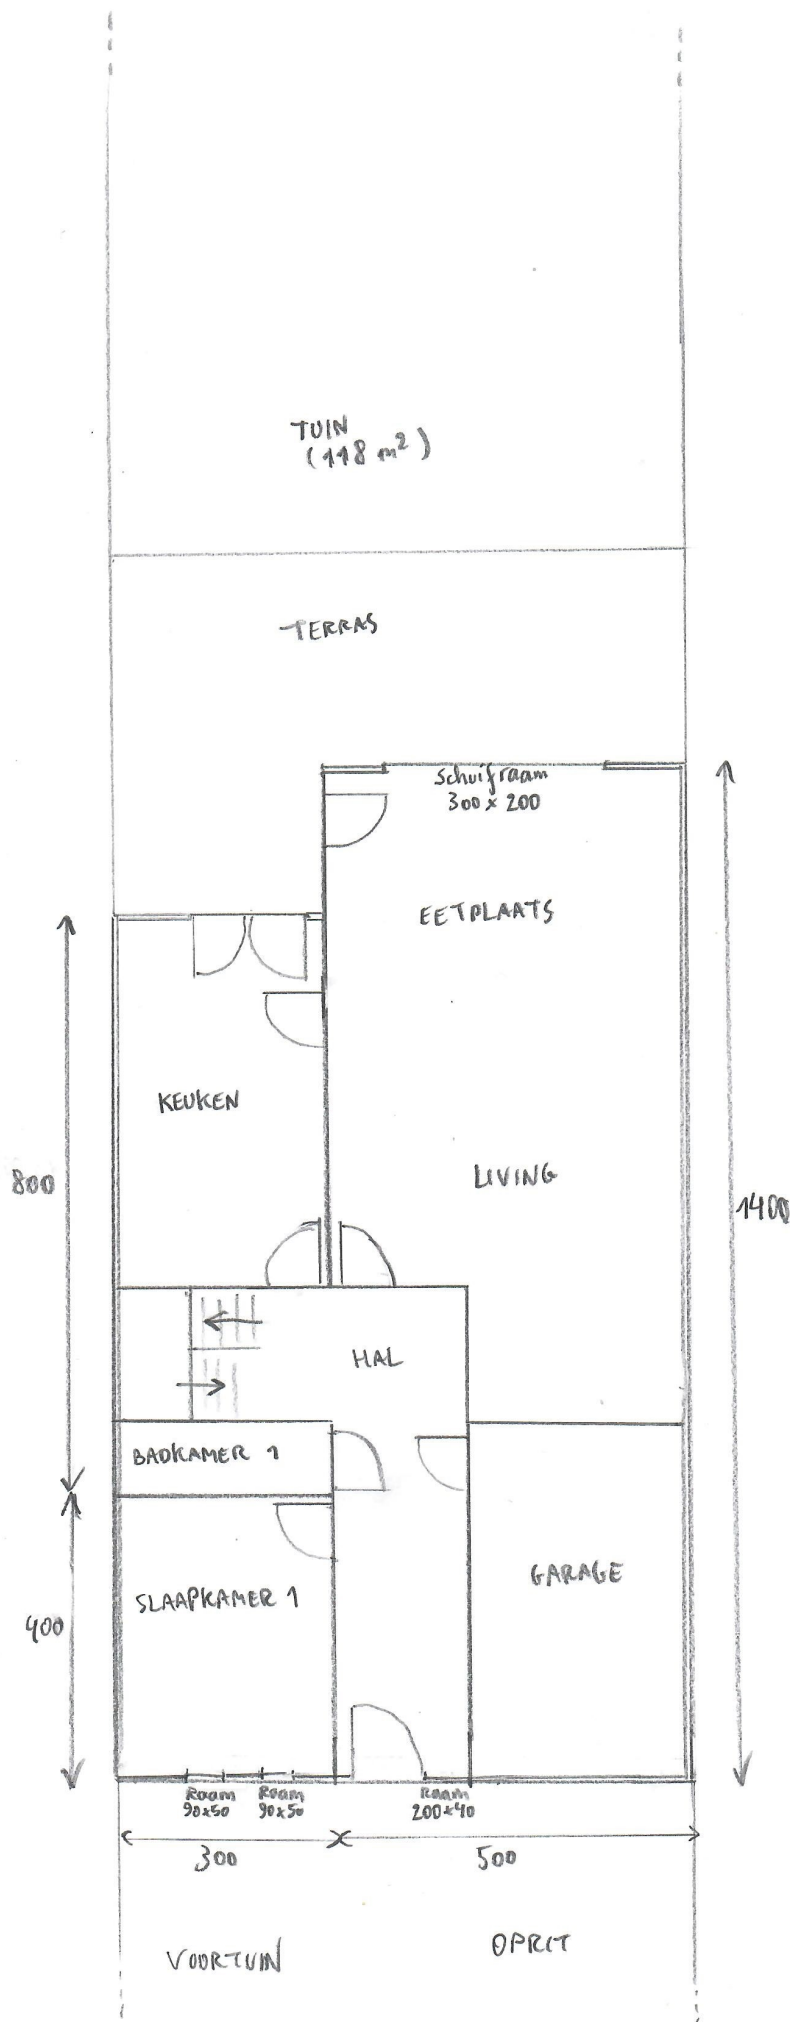

Grondplan gelijkvloers

schaal 1:100

Bestaande toestand