


LWWL - VERBOUWING EENGEZINSWONING  
ZWEMBAD - nieuwe toestand - zijgevel

**ZIE BIJZONDERE  
VOORWAARDE(N)**

1/50

NR 76/78

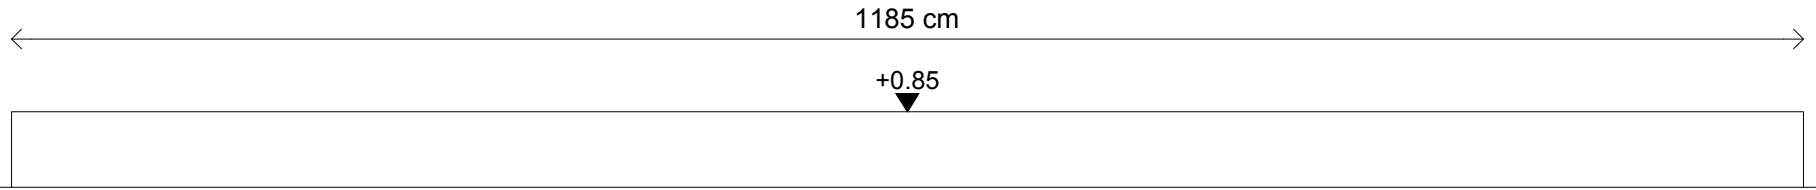

maatlijnen in cm  
hoogtepeilen t.o.v 0-pas (= stoep inkom) in m

