


REFERENTIEPAS: BOVENZIJDJE DORPEL BESTAANDE INKOMDEUR huisnr. 23
= TAW 8.13

schaal: 1/200
eenheid maatlijnen: cm
eenheid passen: m

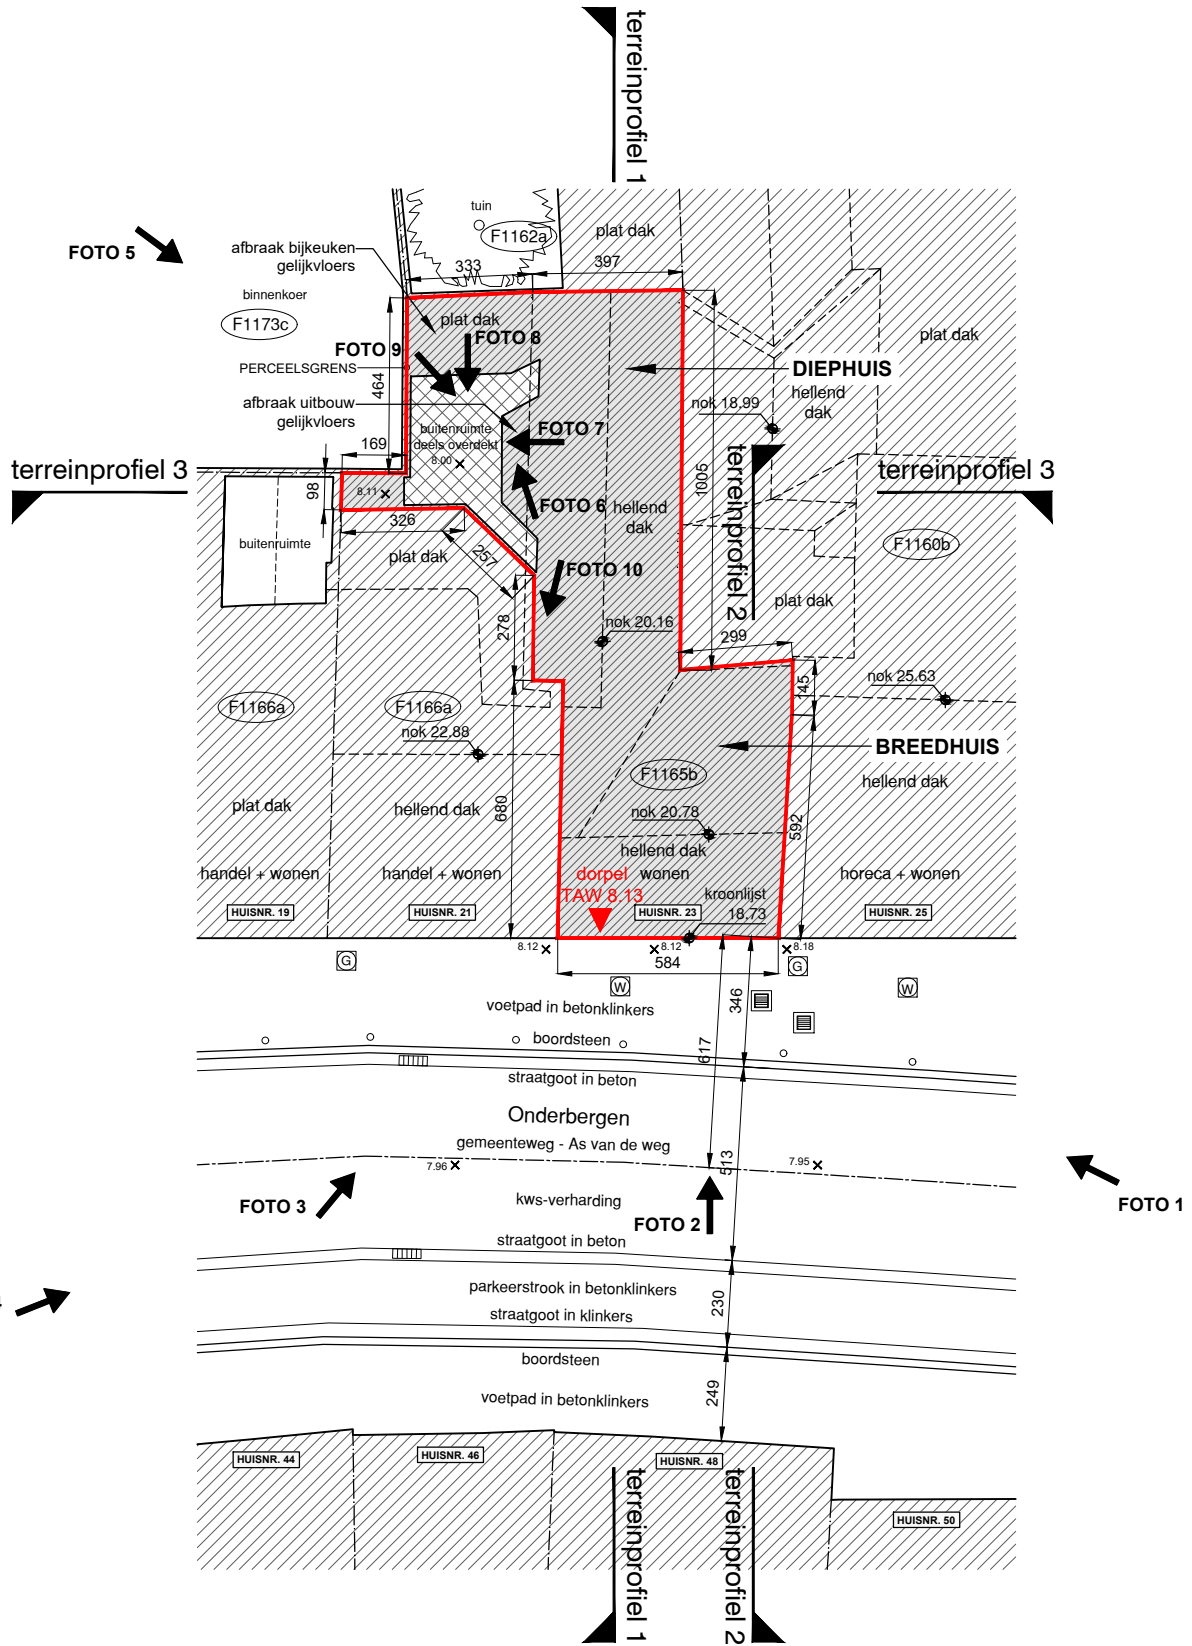

INPLANTINGSPLAN



bestaande toestand