


REFERENTIEPAS: BOVENZIJDE DORPEL BESTAANDE INKOMDEUR huisnr. 23
= TAW 8.13

schaal: 1/200
eenheid maatlijnen: cm
eenheid passen: m

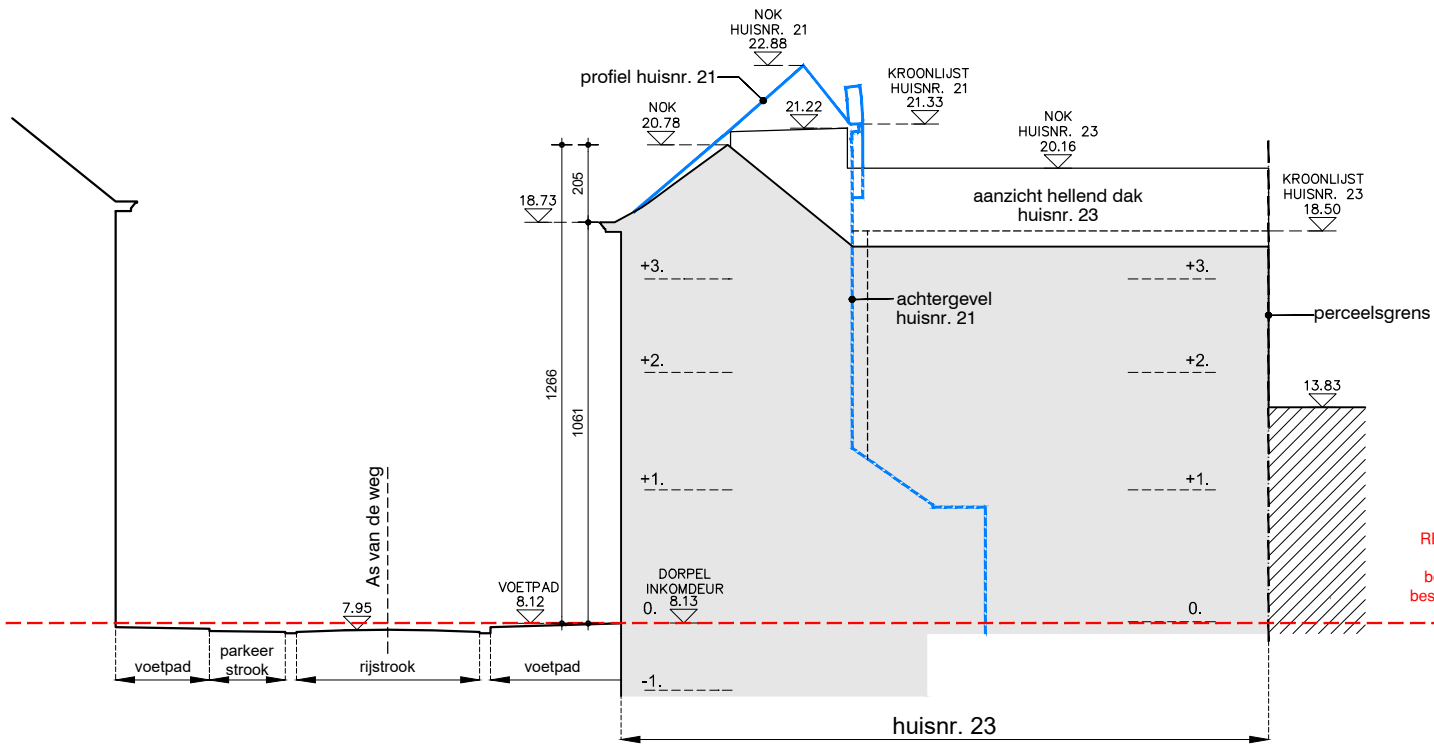

REFERENTIEPAS
TAW 8.13
bovenzijde dorpel
bestaande inkomdeur

TERREINPROFIEL 1



bestaande toestand