
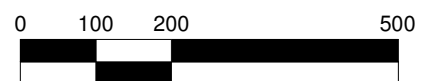
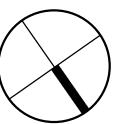


BB BT
BA_S_B_2

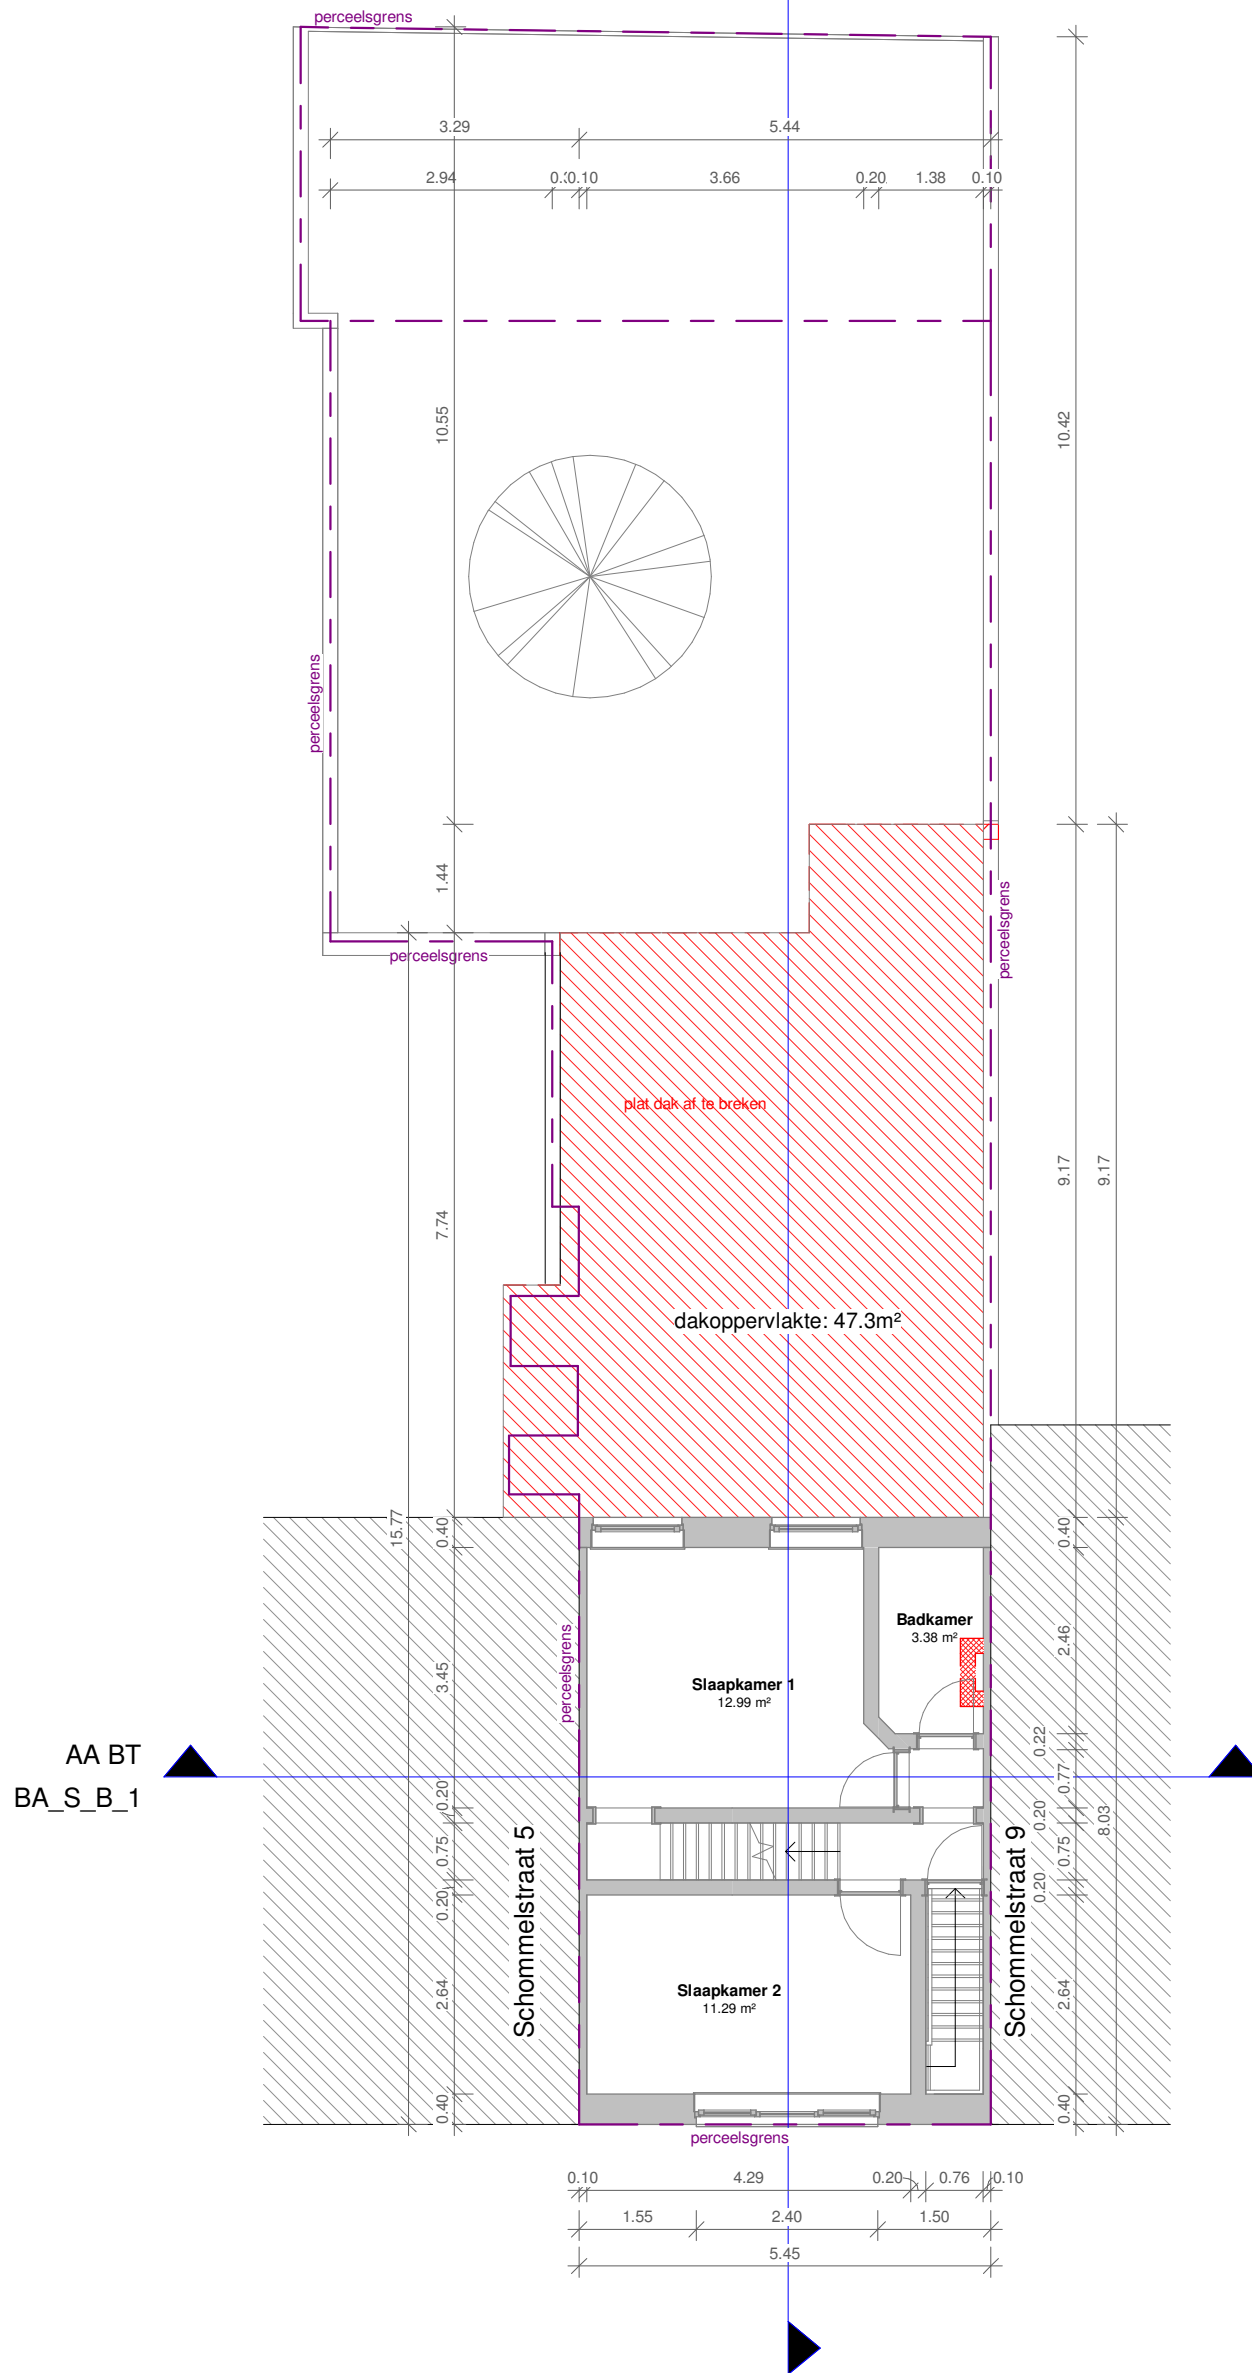

1 1 : 100 Verdieping 1 bestaande toestand