



BB BT  
BA\_S\_B\_2

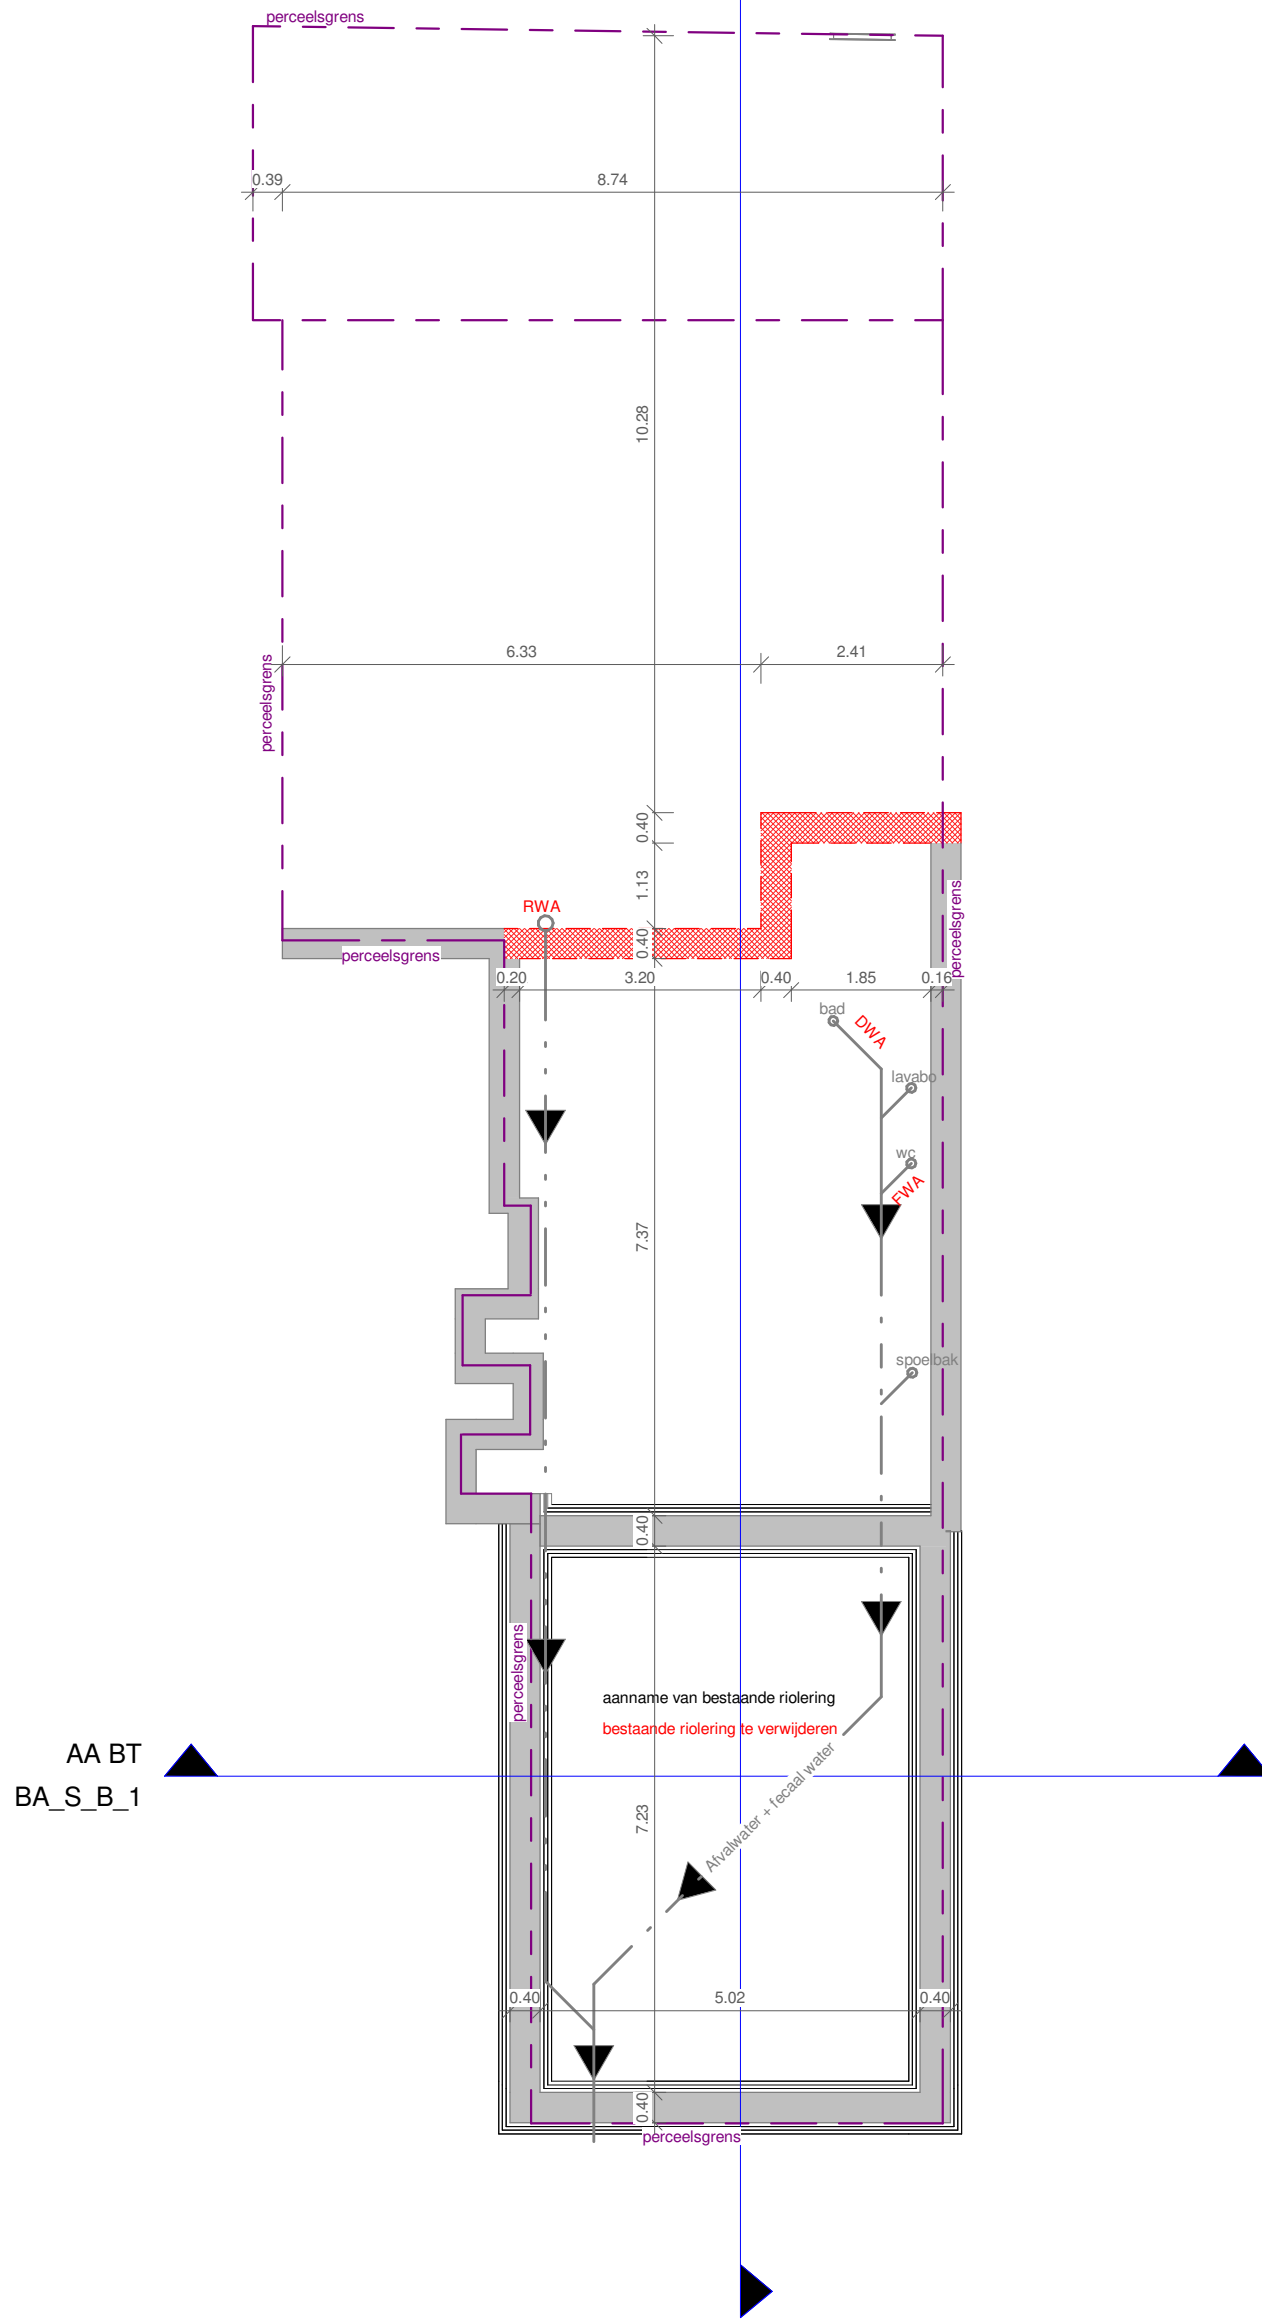

AA BT  
BA\_S\_B\_1

1 1 : 100 Fundering bestaande toestand

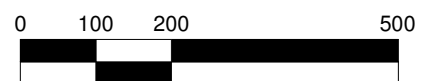

**ARCHITECT**  
EA+ architecten en ingenieurs cvba  
contact@eaplus.eu  
www.eaplus.eu  
Martijn De Coster 0473 86 98 44  
Stijn Van den Broecke 0496 72 90 90

**BOUWHEER** Fam. Wagner - De Canck  
Schommelstraat 7  
9000 Gent  
Mail 1 : marijke.decanck@gmail.com  
Mail 2 : drewm1980@gmail.com

**WERF** **Verbouwing rijwoning**  
Schommelstraat 7  
9000 Gent  
Gent Afd. 10, Sec.K, nr.245X3

**TEKENING** **BT Bouwaanvraag - Funderingsplan**  
Plan nr. : BA\_P\_B\_-1  
Datum : 11/07/2024