

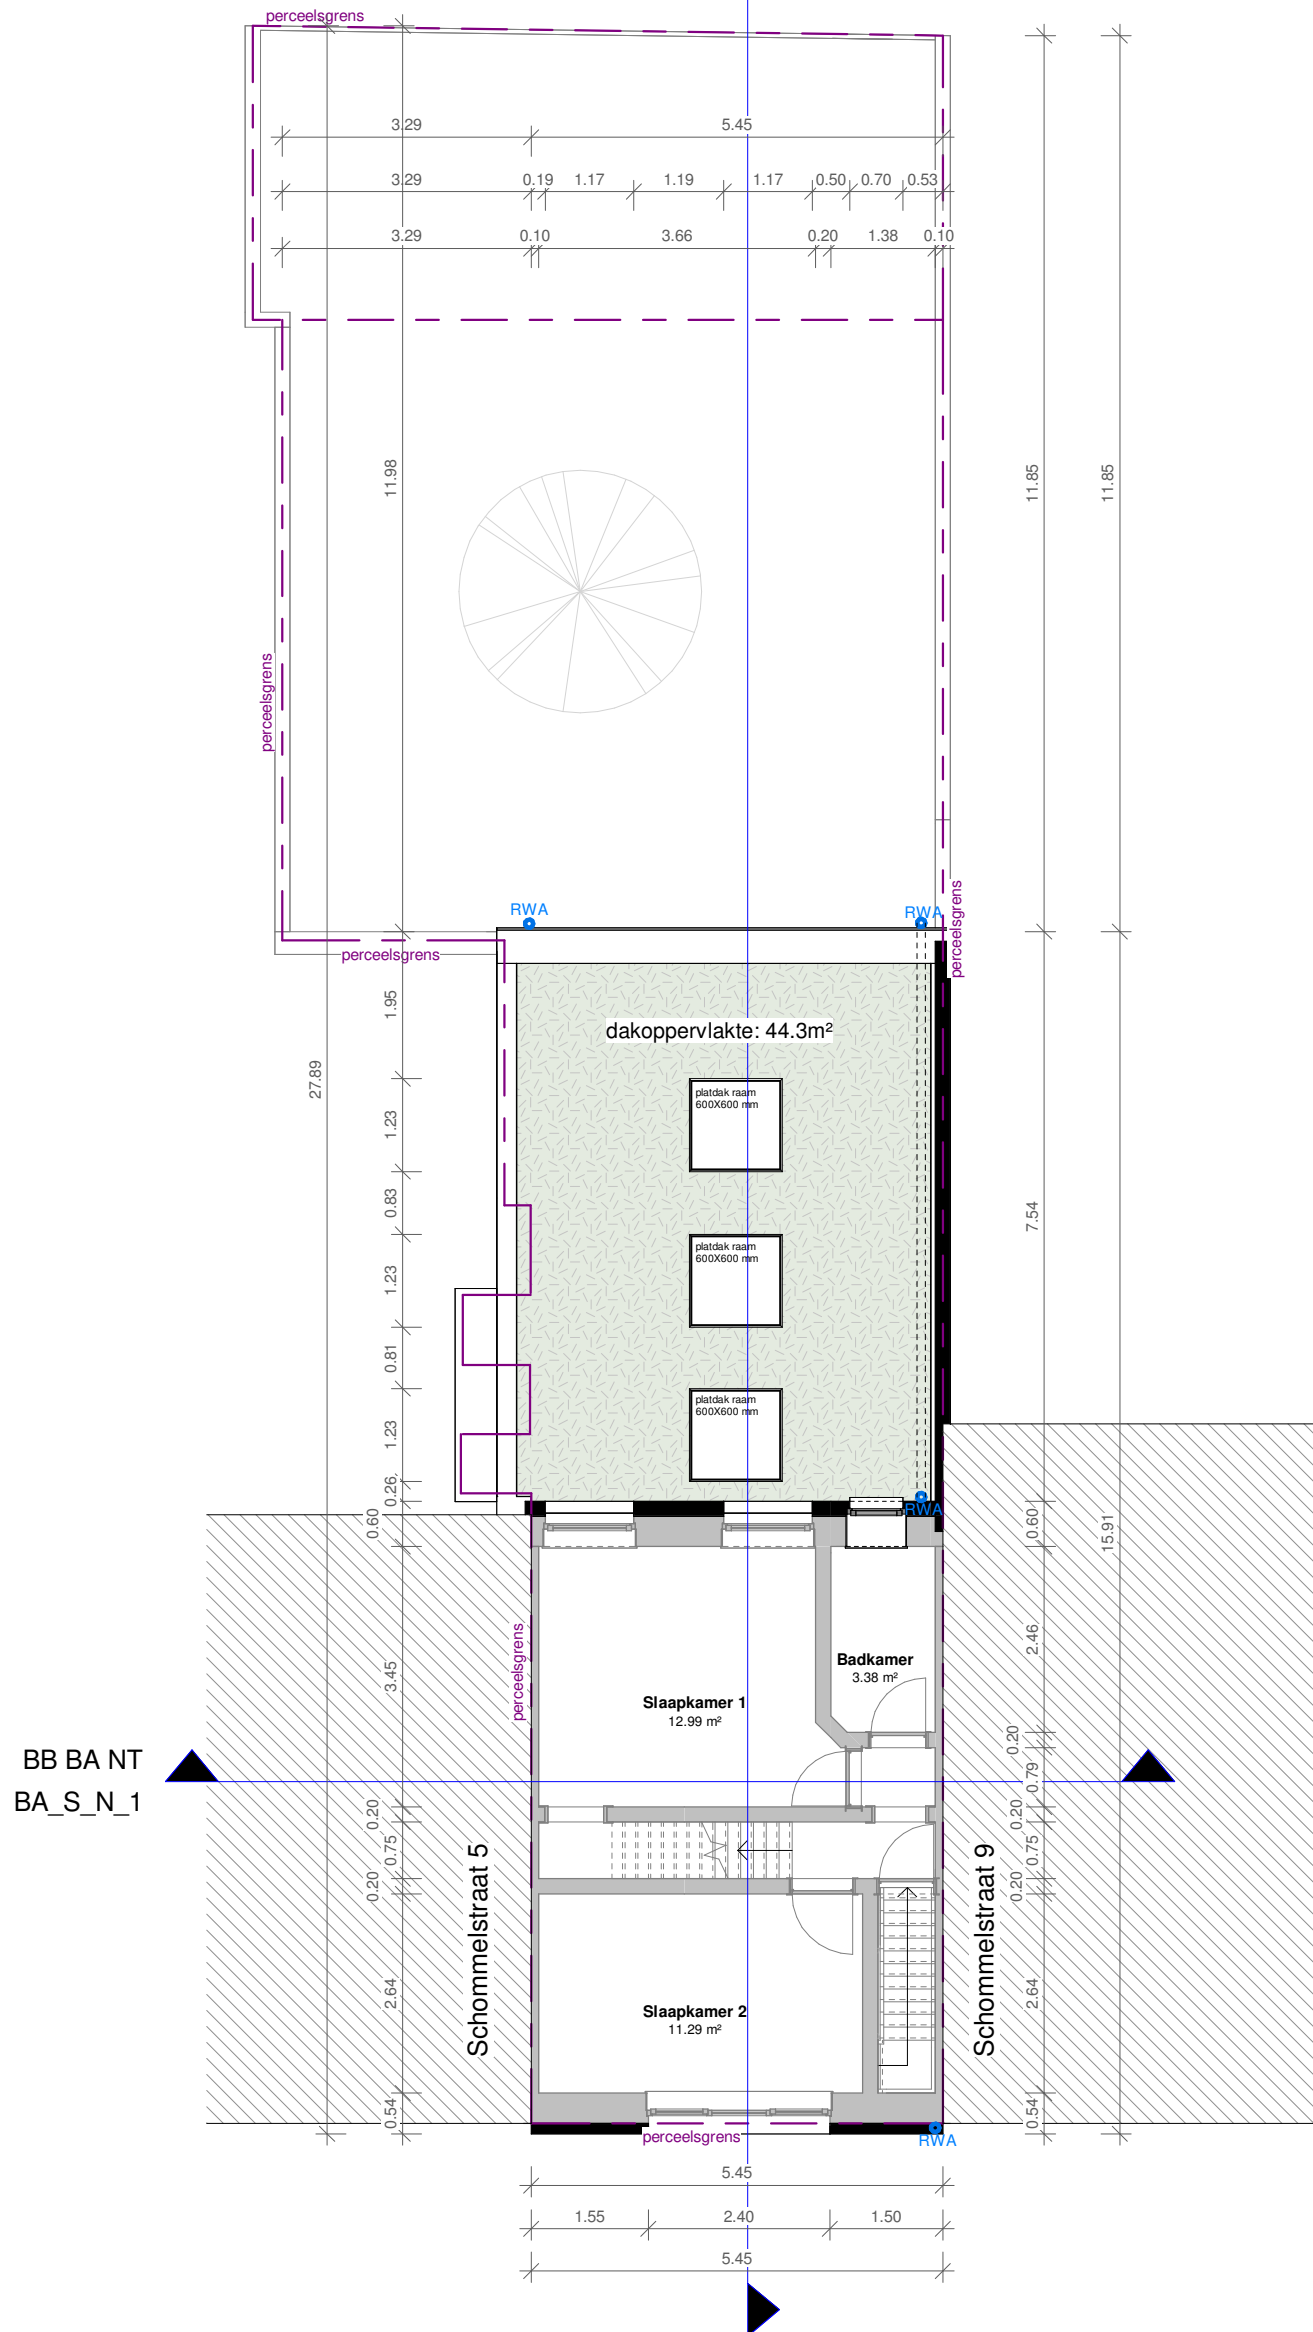


AA BA NT
BA_S_N_2

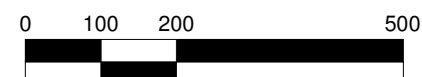

BB BA NT
BA_S_N_1

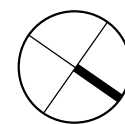

1 1 : 100 Verdieping +1 nieuwe toestand



ARCHITECT EA+ architecten en ingenieurs cvba
 contact@eaplus.eu
 www.eaplus.eu
 Martijn De Coster 0473 86 98 44
 Stijn Van den Broecke 0496 72 90 90

BOUWHEER Fam. Wagner - De Canck
 Schommelstraat 7
 9000 Gent
 Mail 1 : marijke.decanck@gmail.com
 Mail 2 : drewm1980@gmail.com

WERF **Verbouwing rijwoning**
 Schommelstraat 7
 9000 Gent
 Gent Afd. 10, Sec.K, nr.245X3

TEKENING **NT Bouwaanvraag - Verdieping 1**
 Plan nr. : BA_P_N_1
 Datum : 11/07/2024