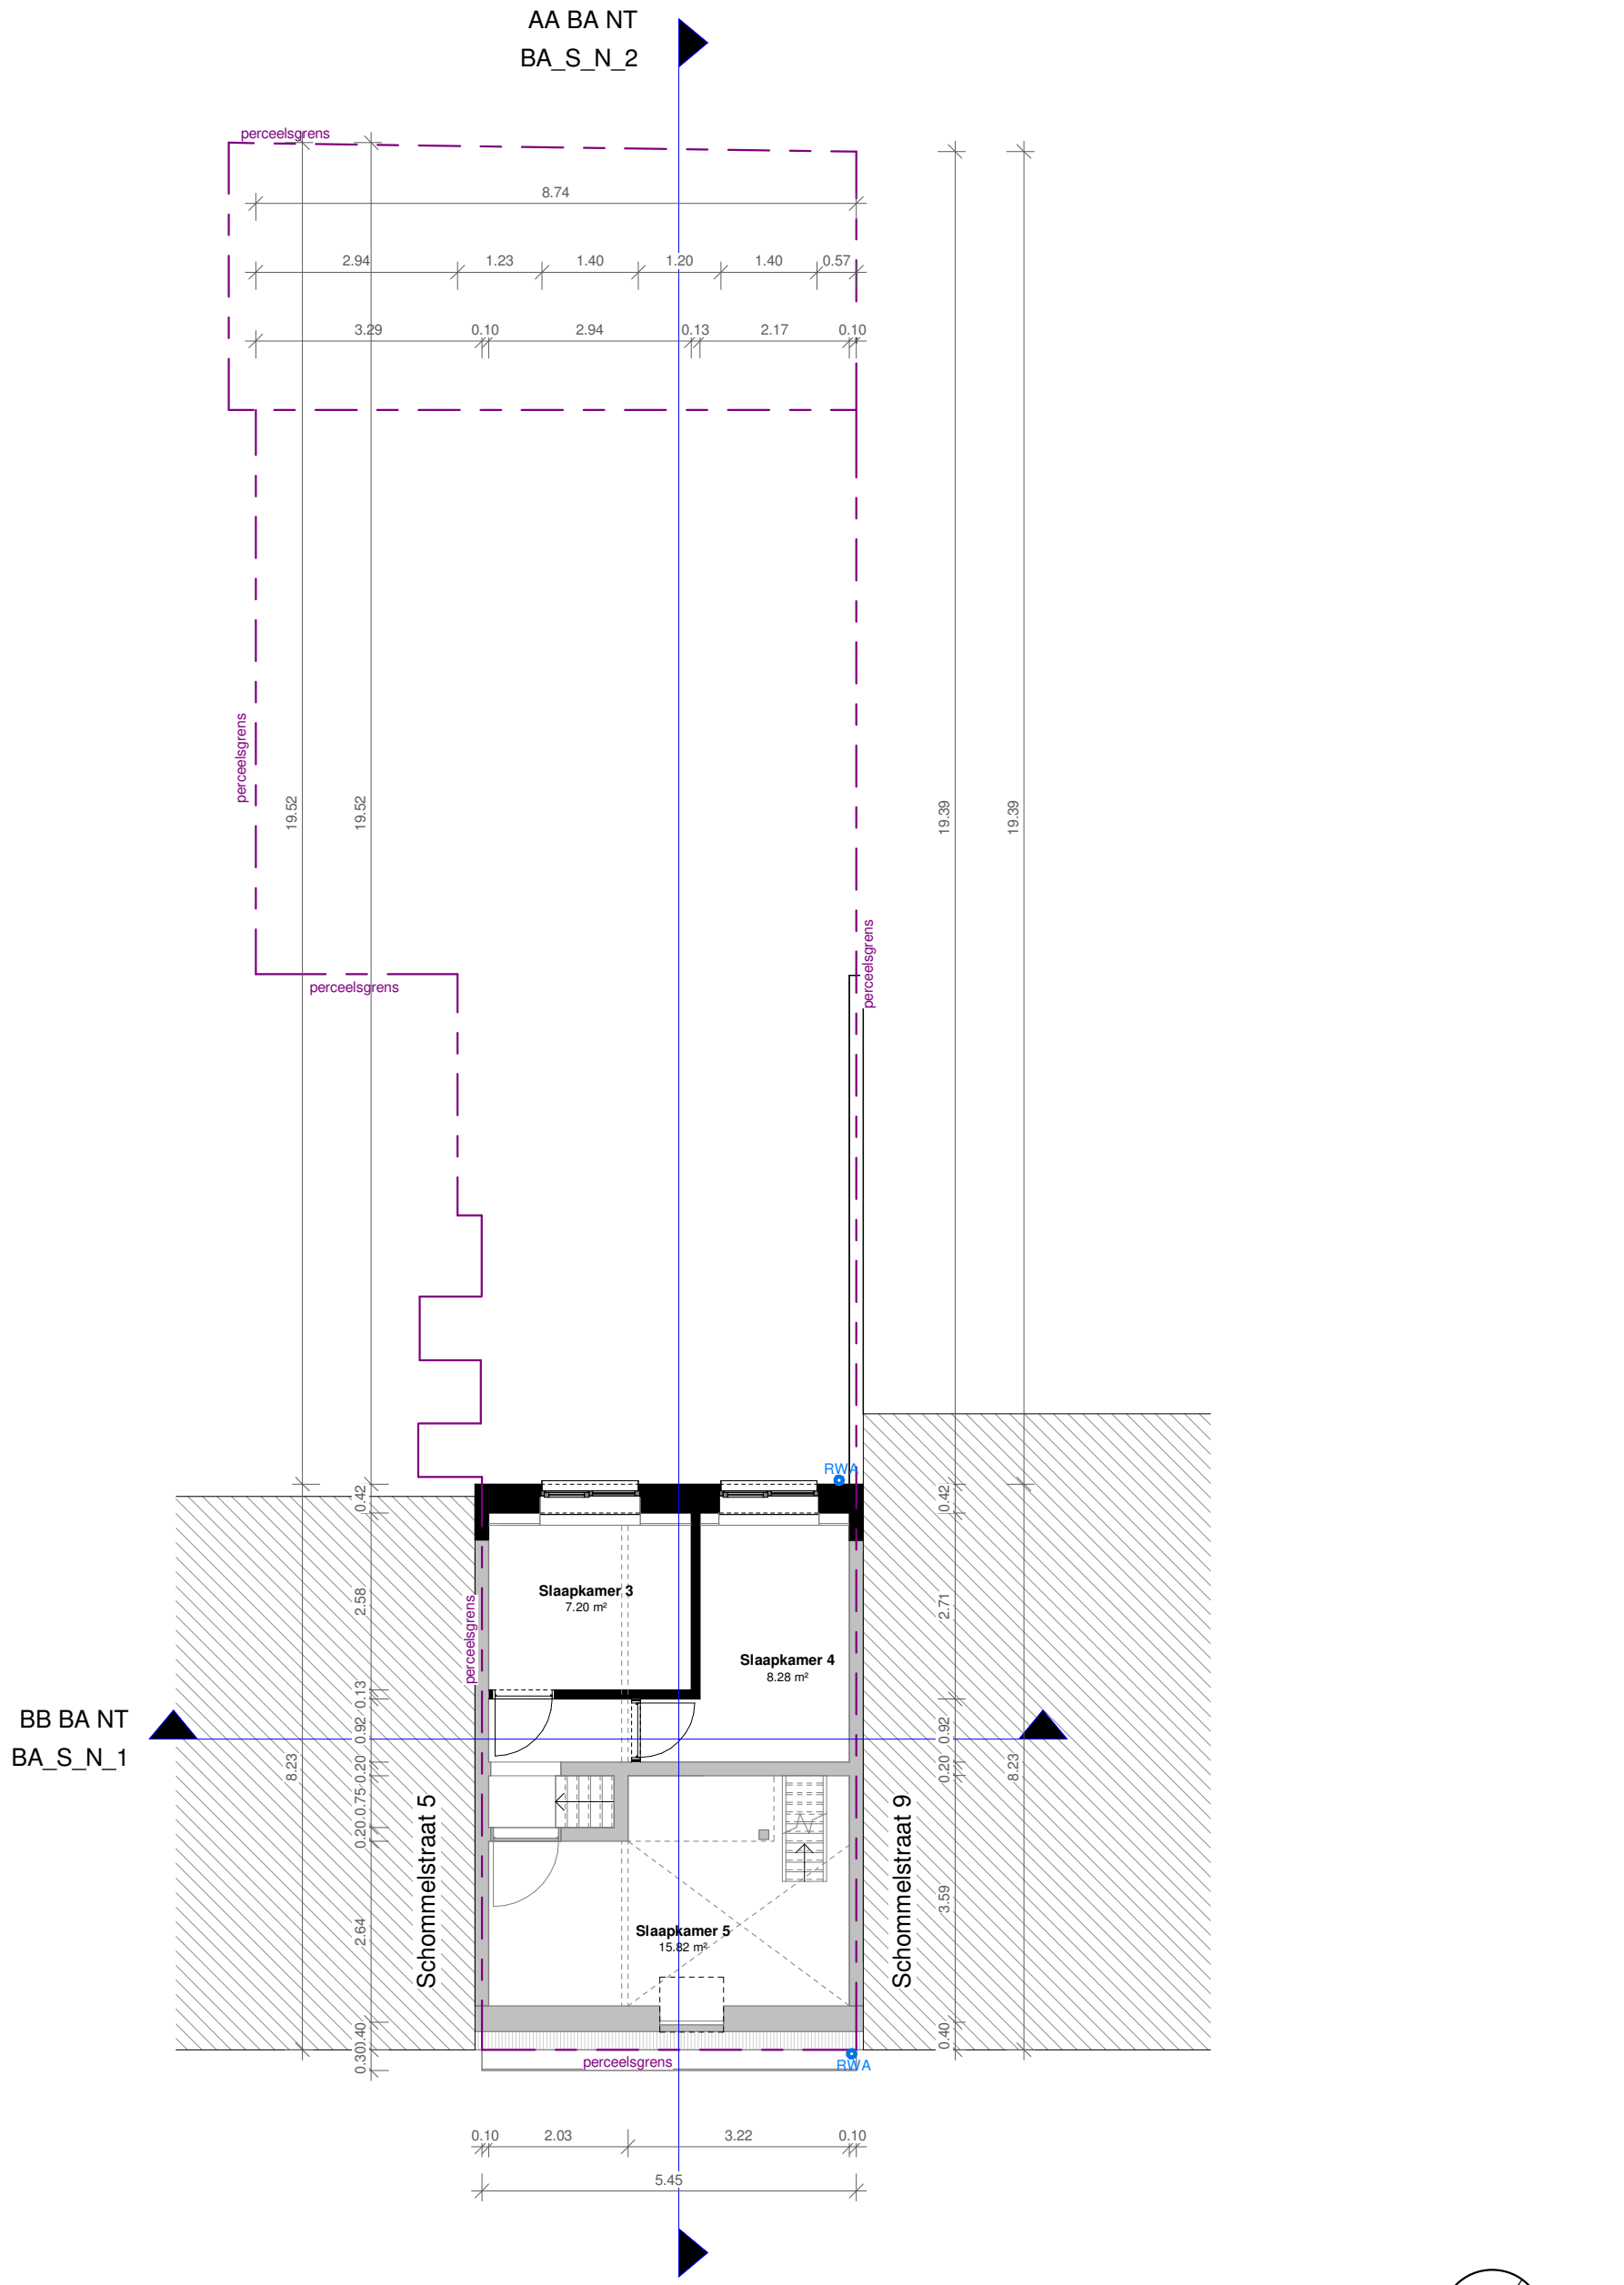

1 | 1 : 100 | Verdieping +2 nieuwe toestand

ecologische architectuur
energie-advies

ARCHITECT
EA+ architecten en ingenieurs cvba
contact@eaplus.eu
www.eaplus.eu
Martijn De Coster 0473 86 98 44
Stijn Van den Broecke 0496 72 90 90

BOUWHEER
Fam. Wagner - De Canck
Schommelstraat 7
9000 Gent
Mail 1 : marijke.decanck@gmail.com
Mail 2 : drewm1980@gmail.com

WERF
Verbouwing rijwoning
Schommelstraat 7
9000 Gent
Gent Afd. 10, Sec.K, nr.245X3

TEKENING
NT Bouwaanvraag - Verdieping 2
Plan nr. : BA_P_N_2
Datum : 11/07/2024