


SCHELDE

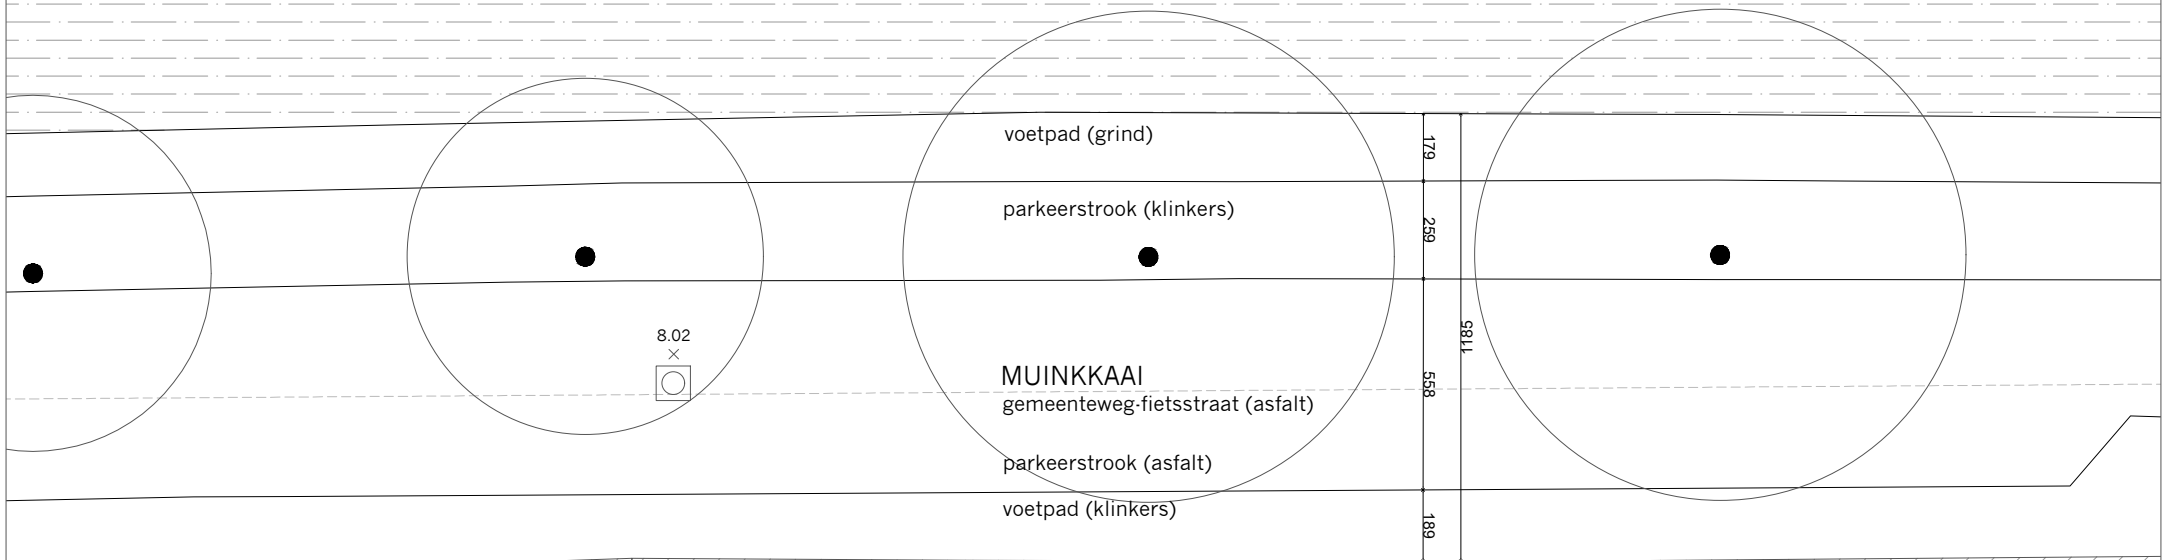

ontwerp	<b>WONING HOFSTRAAT F2</b>	Dhr. Yves Haeck	DIERENDONCKBLANCKE ARCHITECTEN BV	fase	<b>BOUWAANVRAAG</b>	23.11.2023
	ADRES   Hofstraat 2, 9000 Gent PROVINCIE   Oost-Vlaanderen KADASTER   4° afdeling, sectie D, 2560p5			ADRES   Hofstraat 2, 9000 Gent TEL   +32 485 53 97 02 MAIL   yves.haeck@ugent.be	architect	INPLANTING BESTAANDE TOESTAND
				in houd		