
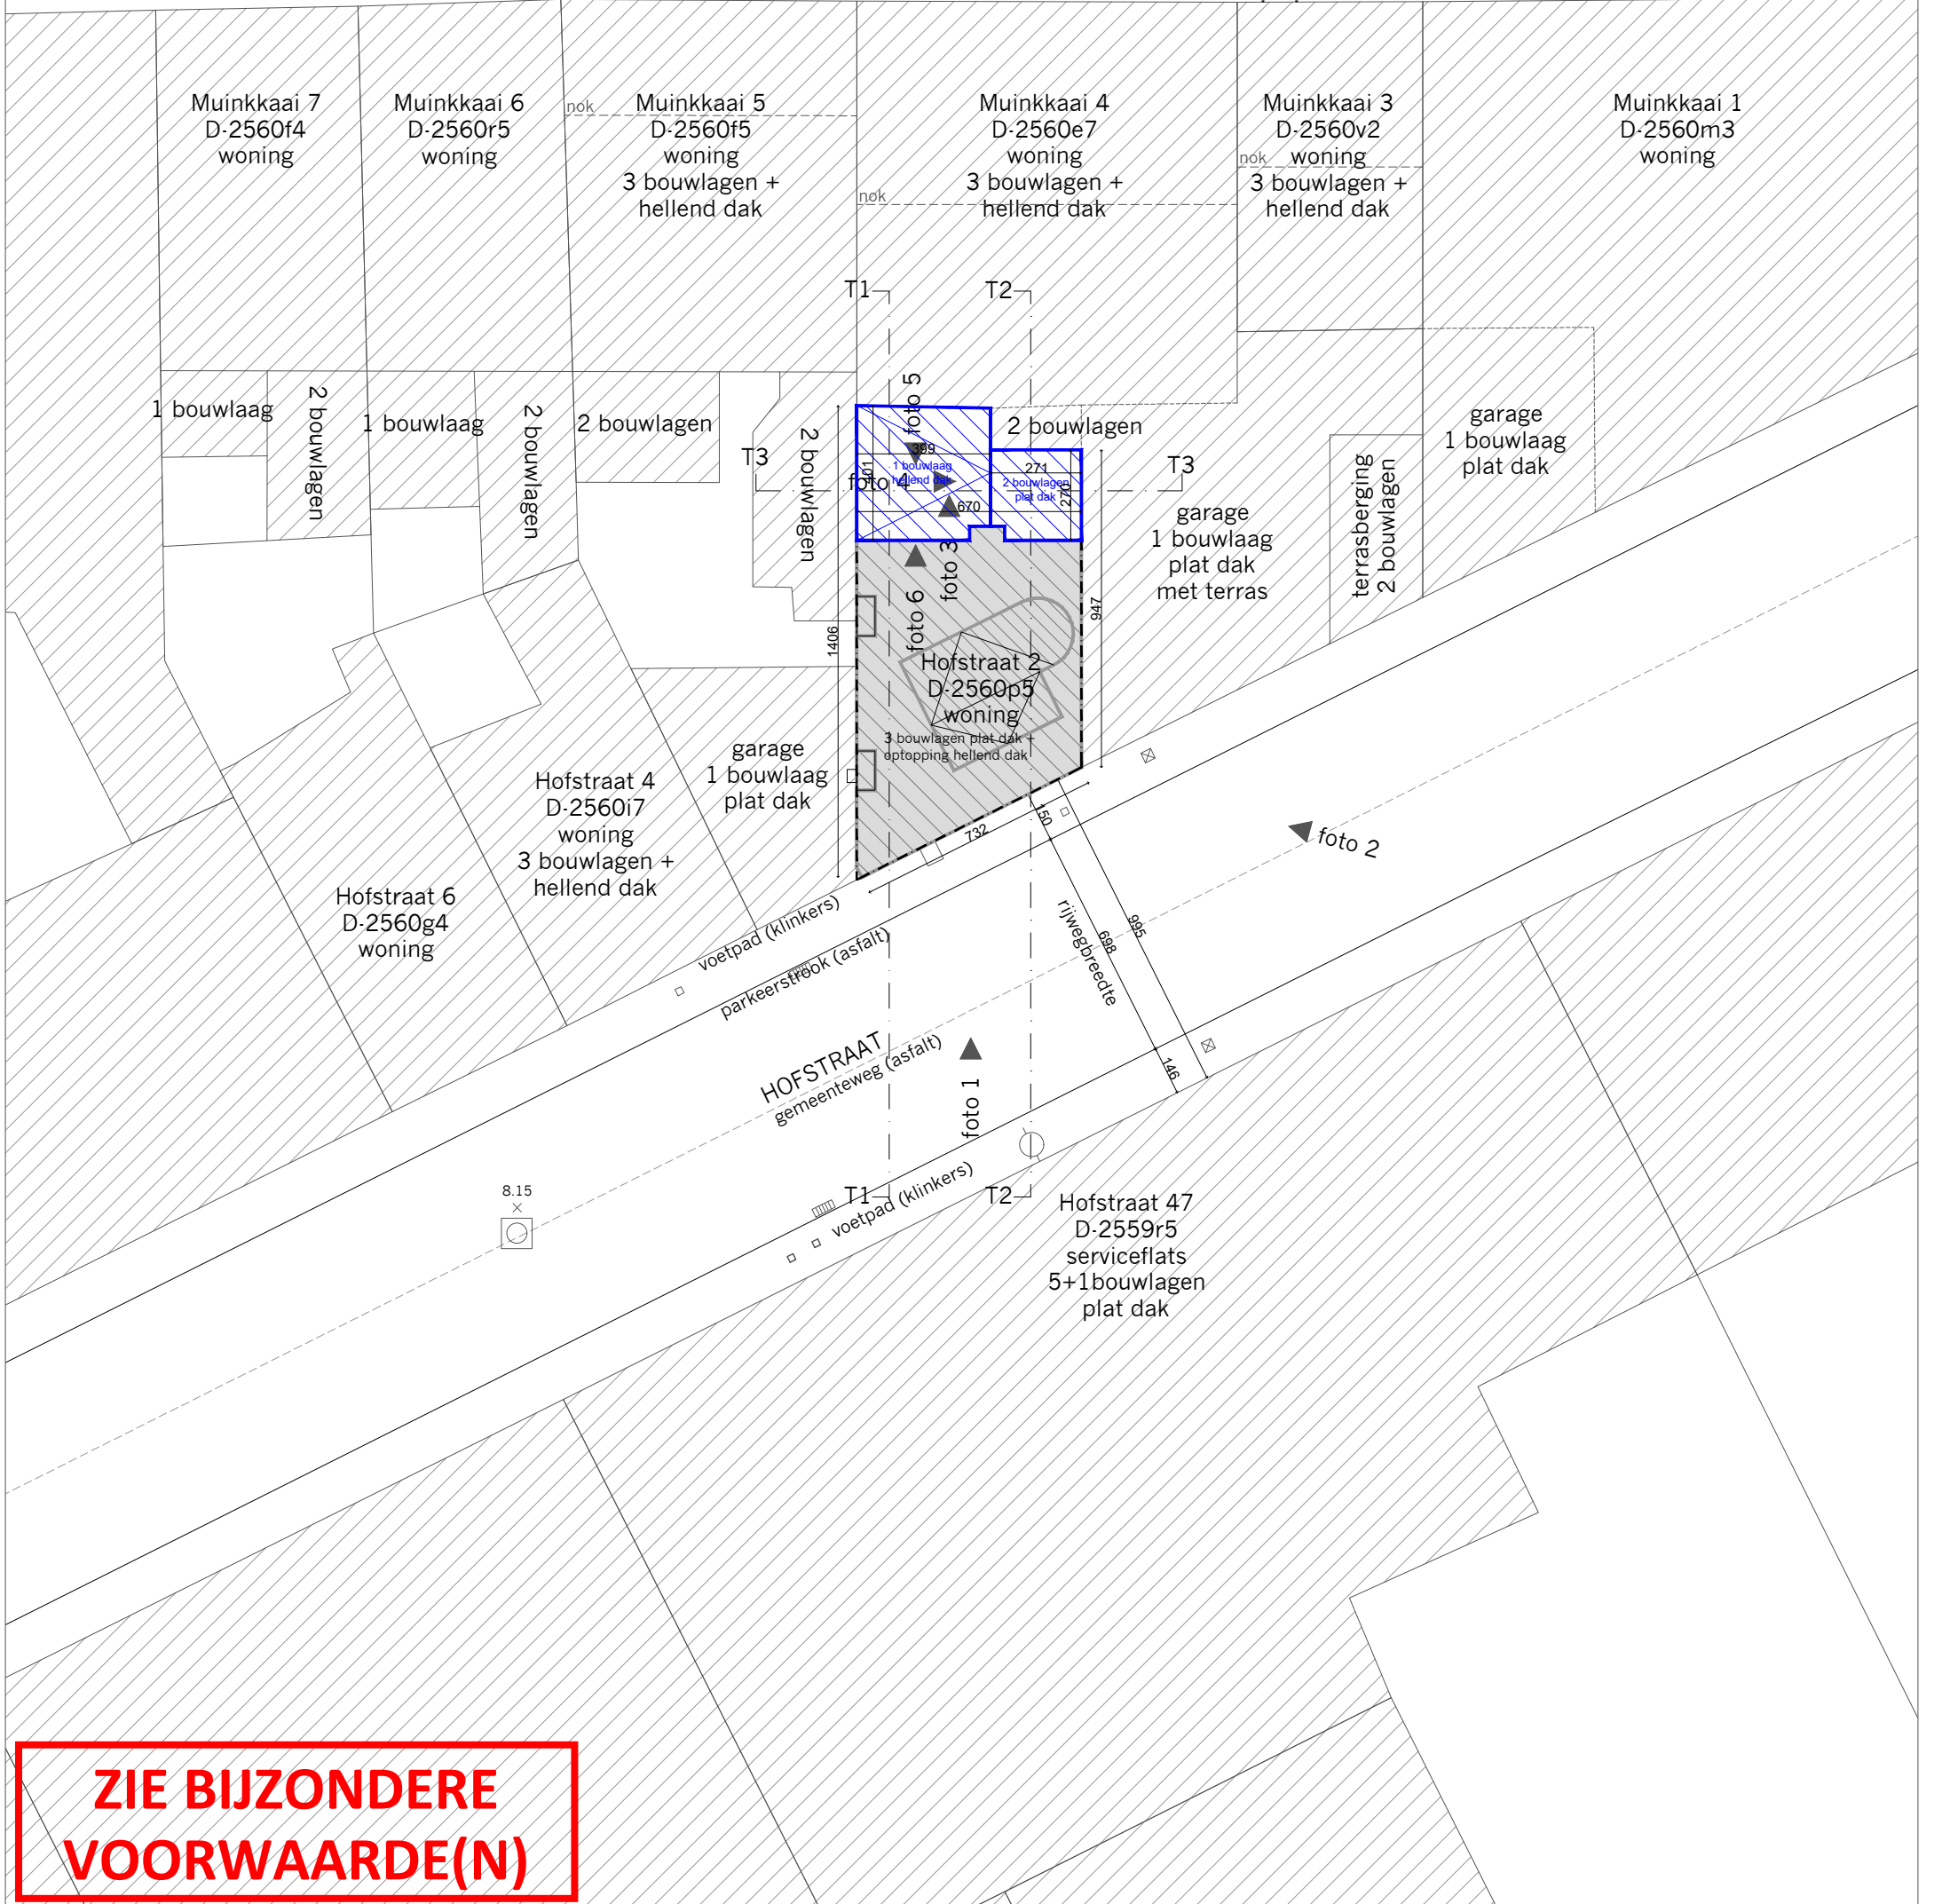


SCHELDE

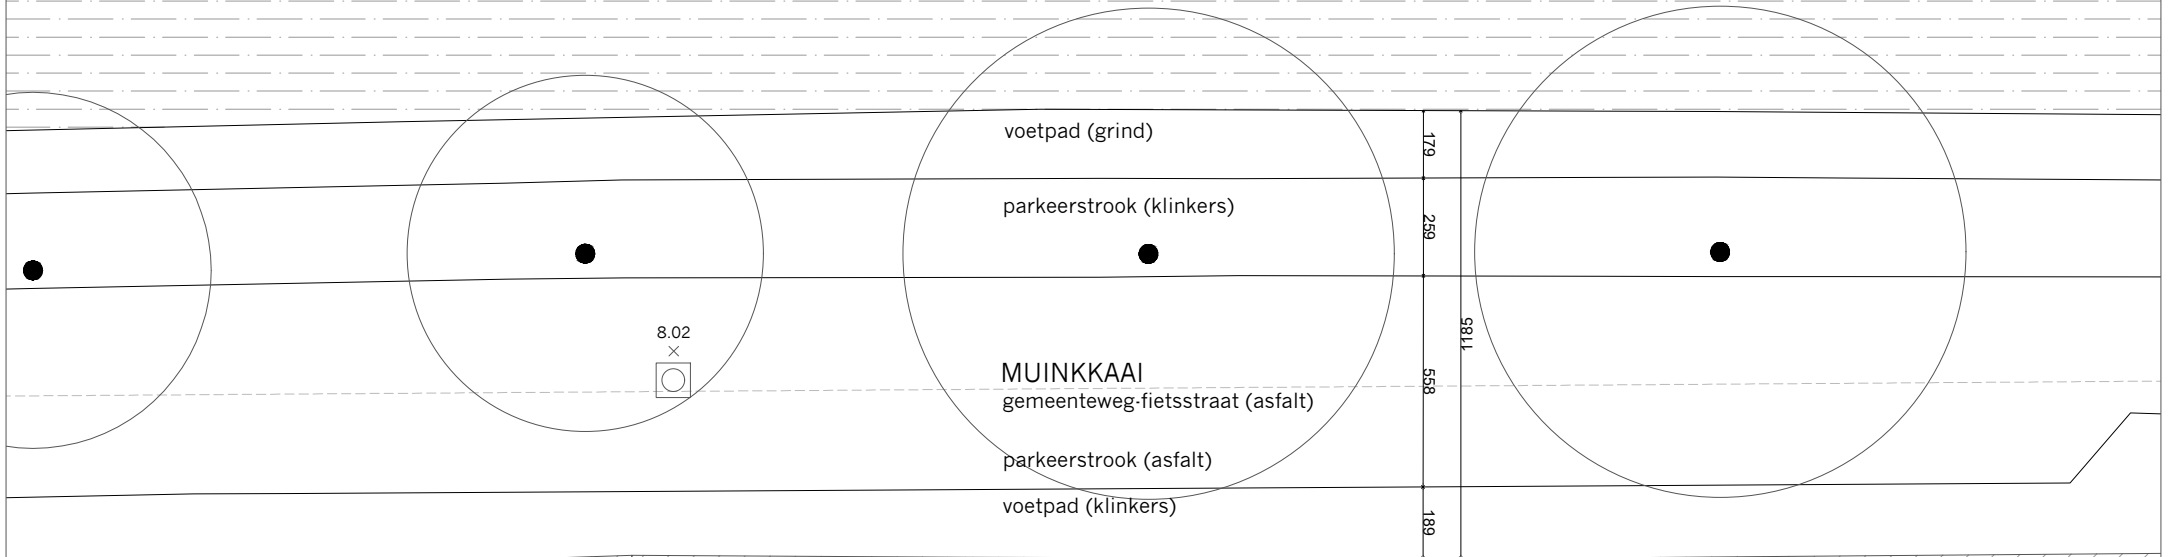

**ZIE BIJZONDERE VOORWAARDE(N)**

ontwerp	<b>WONING HOFSTRAAT F2</b>	Dhr. Yves Haeck	DIERENDONCKBLANCKE ARCHITECTEN BV	fase	<b>BOUWAANVRAAG</b>	23.11.2023
	ADRES   Hofstraat 2, 9000 Gent PROVINCIE   Oost-Vlaanderen KADASTER   4° afdeling, sectie D, 2560p5				ADRES   Bomastraat 10, 9000 Gent TEL   +32 9 225 16 64 MAIL   info@dierendonckblancke.eu	inhoud