

Doorsnede


schaal 1/100

Nieuwe toestand

**ZIE BIJZONDERE
VOORWAARDE(N)**

Totaal van isolatie + afwerkingslaag:

- tot hoogte van het voetpad 12 cm
(voetpad van 145 cm - 12 cm = 133 cm aa)
- boven de plint 14 cm
- vensterbanken* in ALU komen maximaal 5 cm buiten de vernieuwde gevel

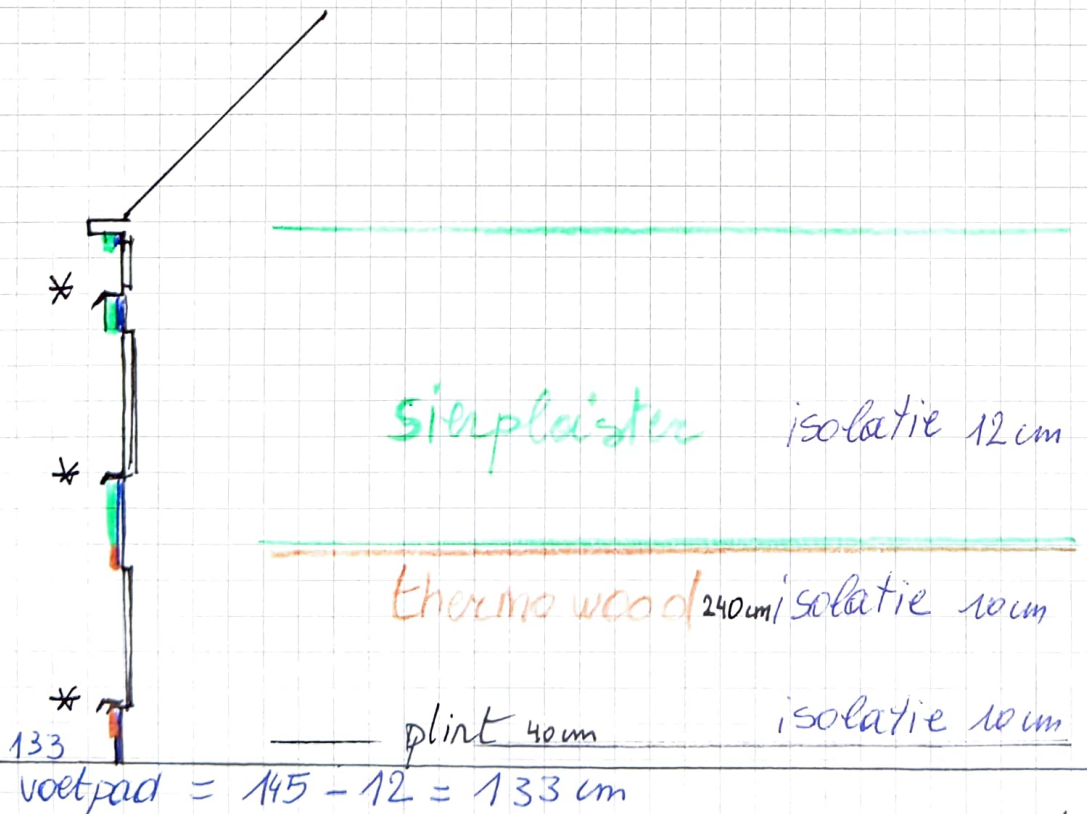

Doorsnede nieuwe toestand, schaal 1/100