


GEVELPLAN BESTAANDE SITUATIE PIJKESTRAAT 69

-  = baksteen gevel
-  = Voorlopig nog zichtbare isolatieplaten.

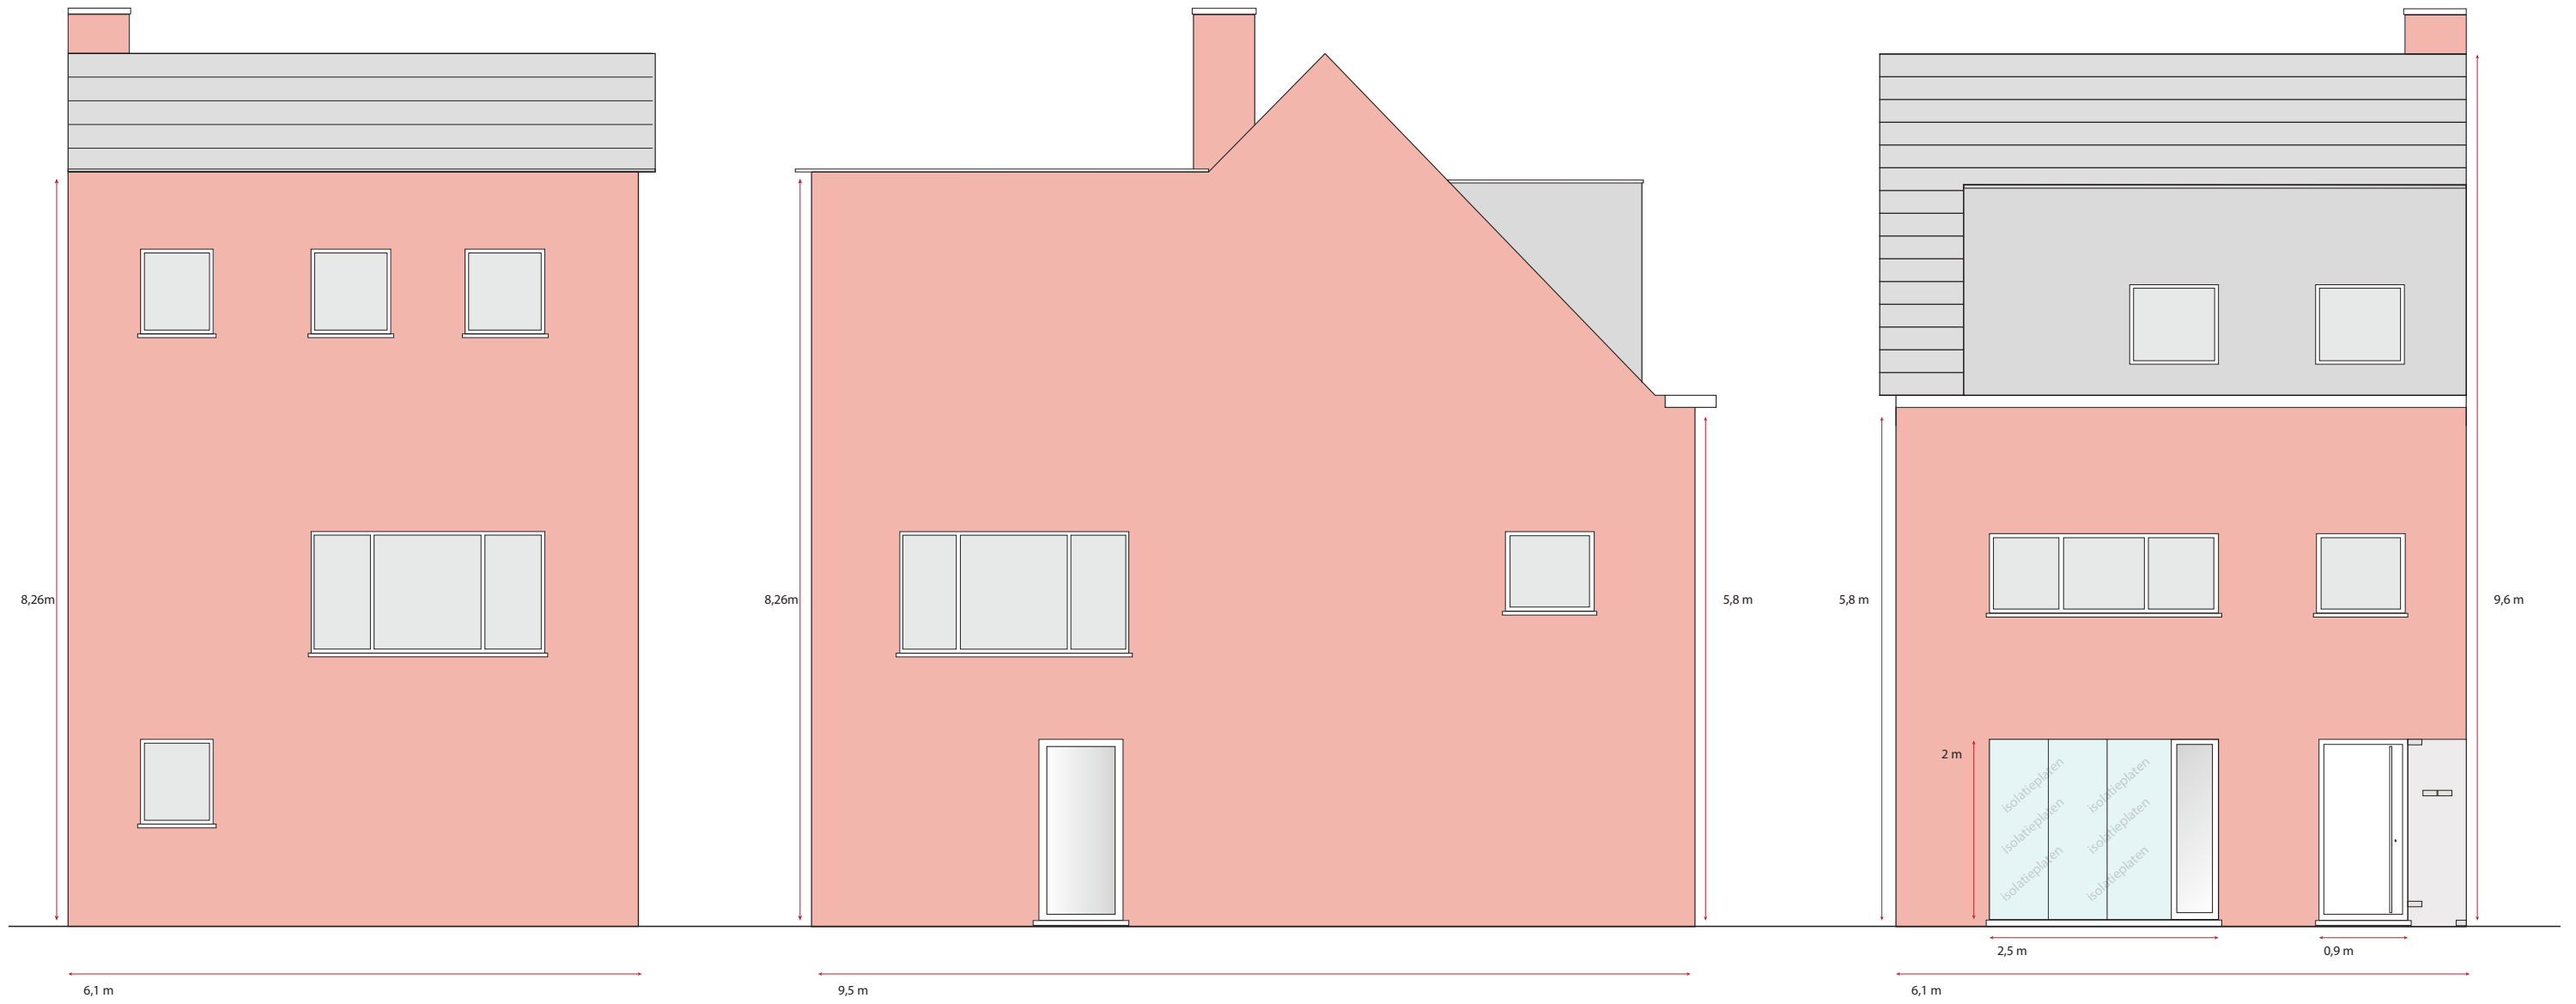

ACHTERGEVEL

ZIJGEVEL

VOORGEVEL