


GEVELPLAN PIJKESTRAAT 69

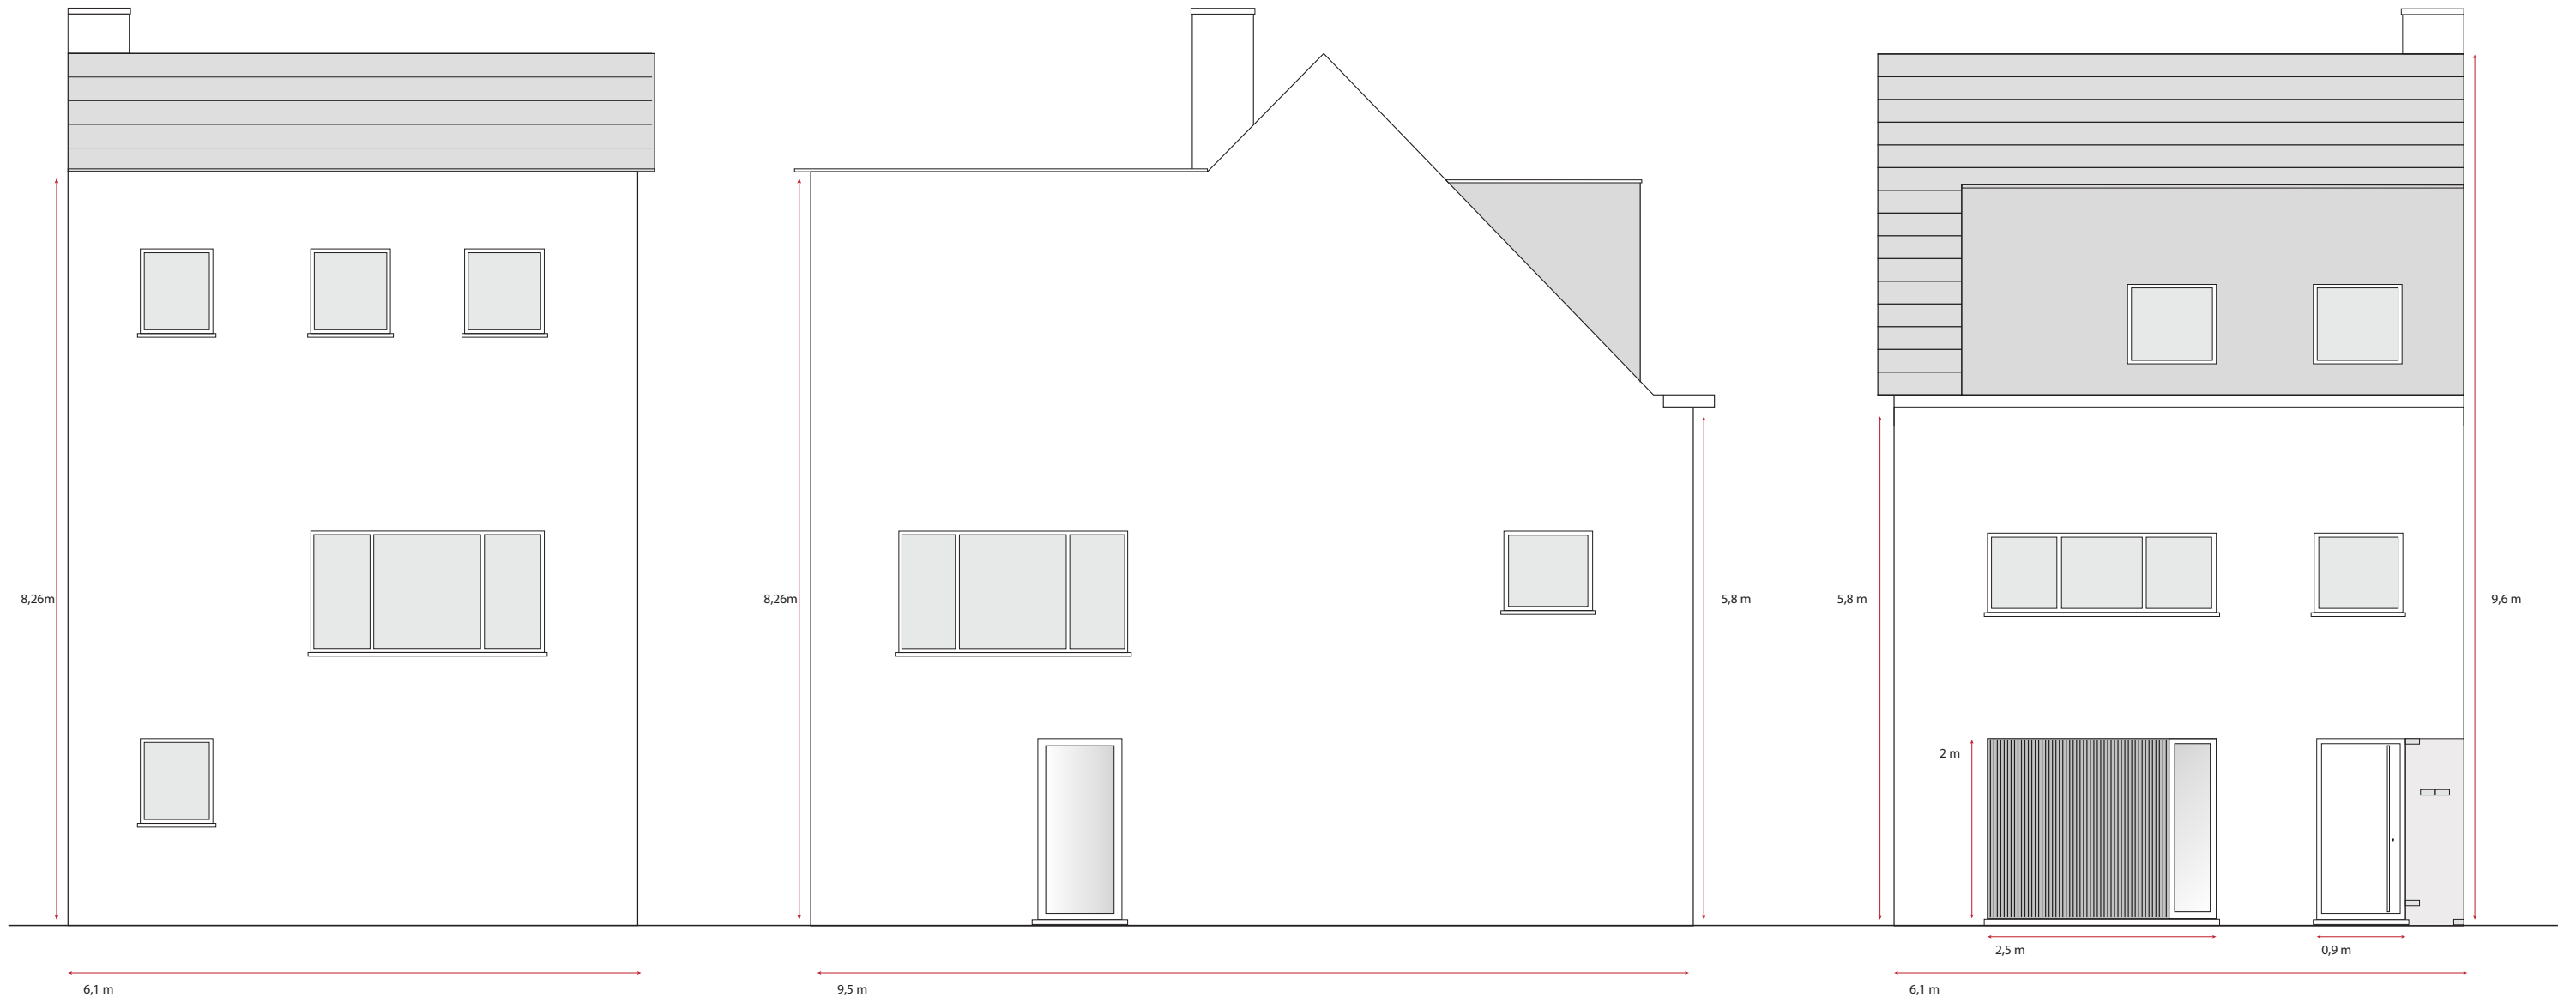

ACHTERGEVEL

ZIJGEVEL

VOORGEVEL