
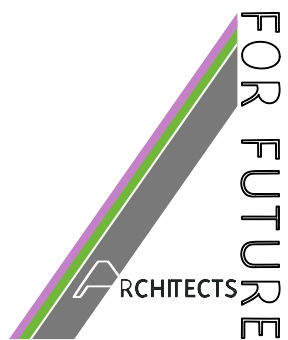


ZIE BIJZONDERE
VOORWAARDE(N)

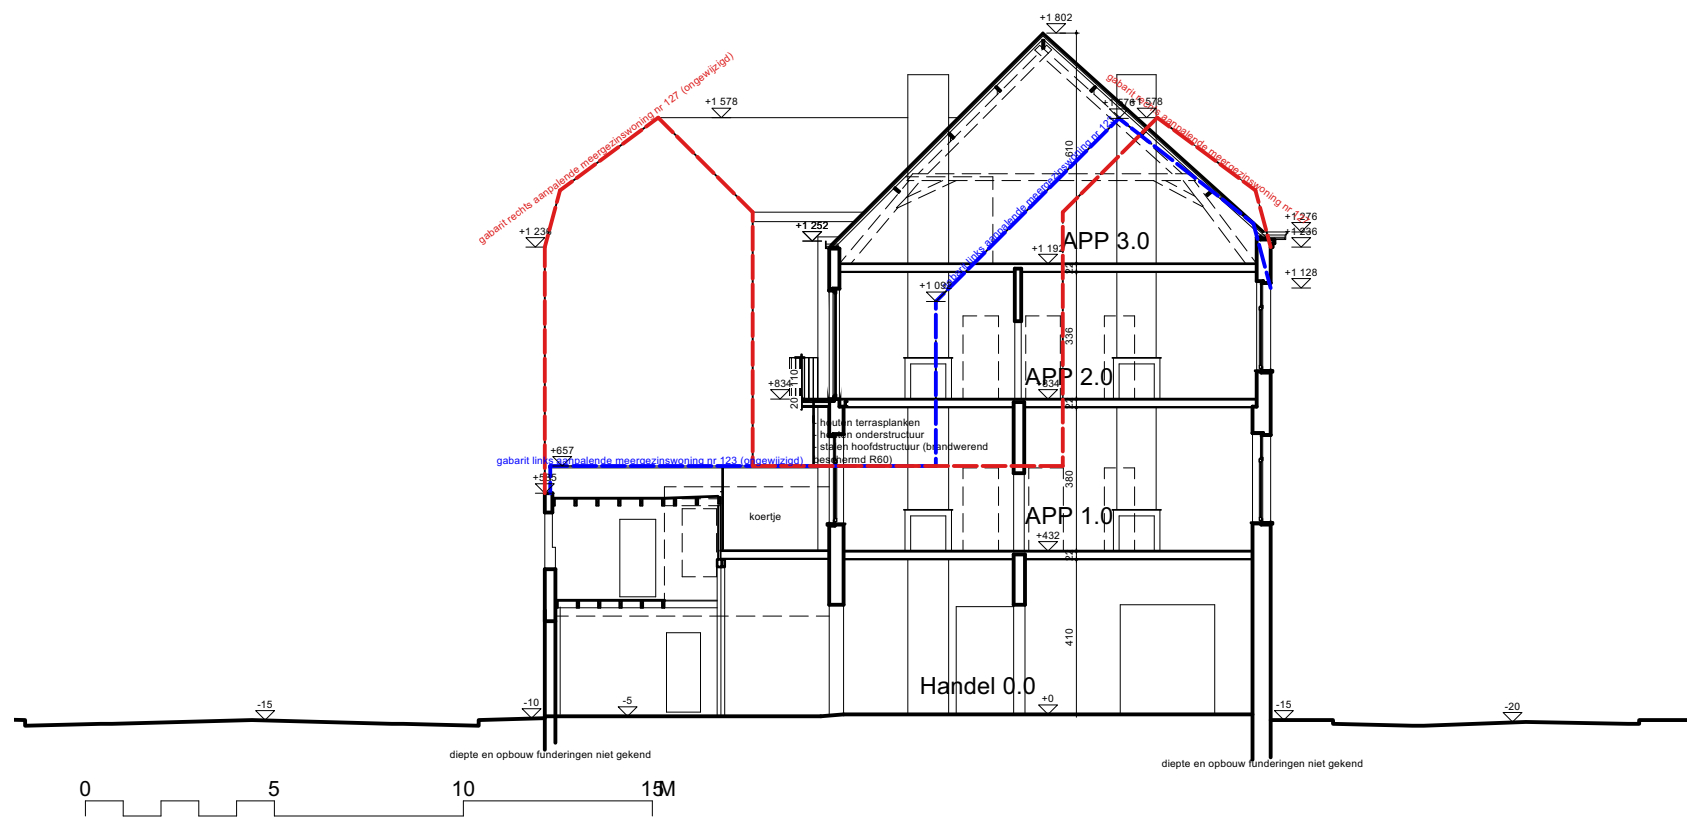

KS_23_12

PLAATSEN VAN EEN TERRAS BIJ EEN APPARTEMENT

v

Omgevingsaanvraag

Terreinprofiel TP - nieuwe toestand

1:50

Opdrachtgever

- -

16/10/2024

Bouwplaats

Meerhem 46B - 9000 Gent - 1e afdeling, sectie A, nr 1749z

ARCHITECTS FOR FUTURE bvba - Maaltecenter blok G - Derbystraat 315 - 9051 Sint-Denijs-Westrem - info@architectsforfuture.be
arch. Eveline Pattyn - 0486 80 00 68 - De Haan | arch. Kurt Stammeleer - 0486 37 50 80 - Lede | arch. Niko Pauwels - 0479 42 82 90 - Zulte