



BRITSOM PHILIPS architects
 steendam 74-1 9000 gent t 0032-9 334 51 80
 britsomphilips.com office@britsomphilips.com



AKKER
 Verbouwing van meergezinswoning

LIGGING
 Akkerstraat 88 | 9000 GENT

BOUWHEER
 TWICEPOWER
 Holstraat 19 | 9000 GENT

NIEUWE TOESTAND - NIV. 0
 Kantoor 0.1 - schaal 1/50 (formaat A3) 01.10.2024
 alle maten dienen ter plaatse gecontroleerd te worden

**ZIE BIJZONDERE
 VOORWAARDE(N)**

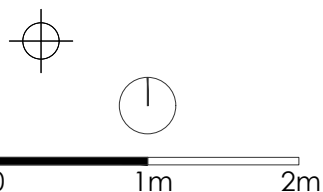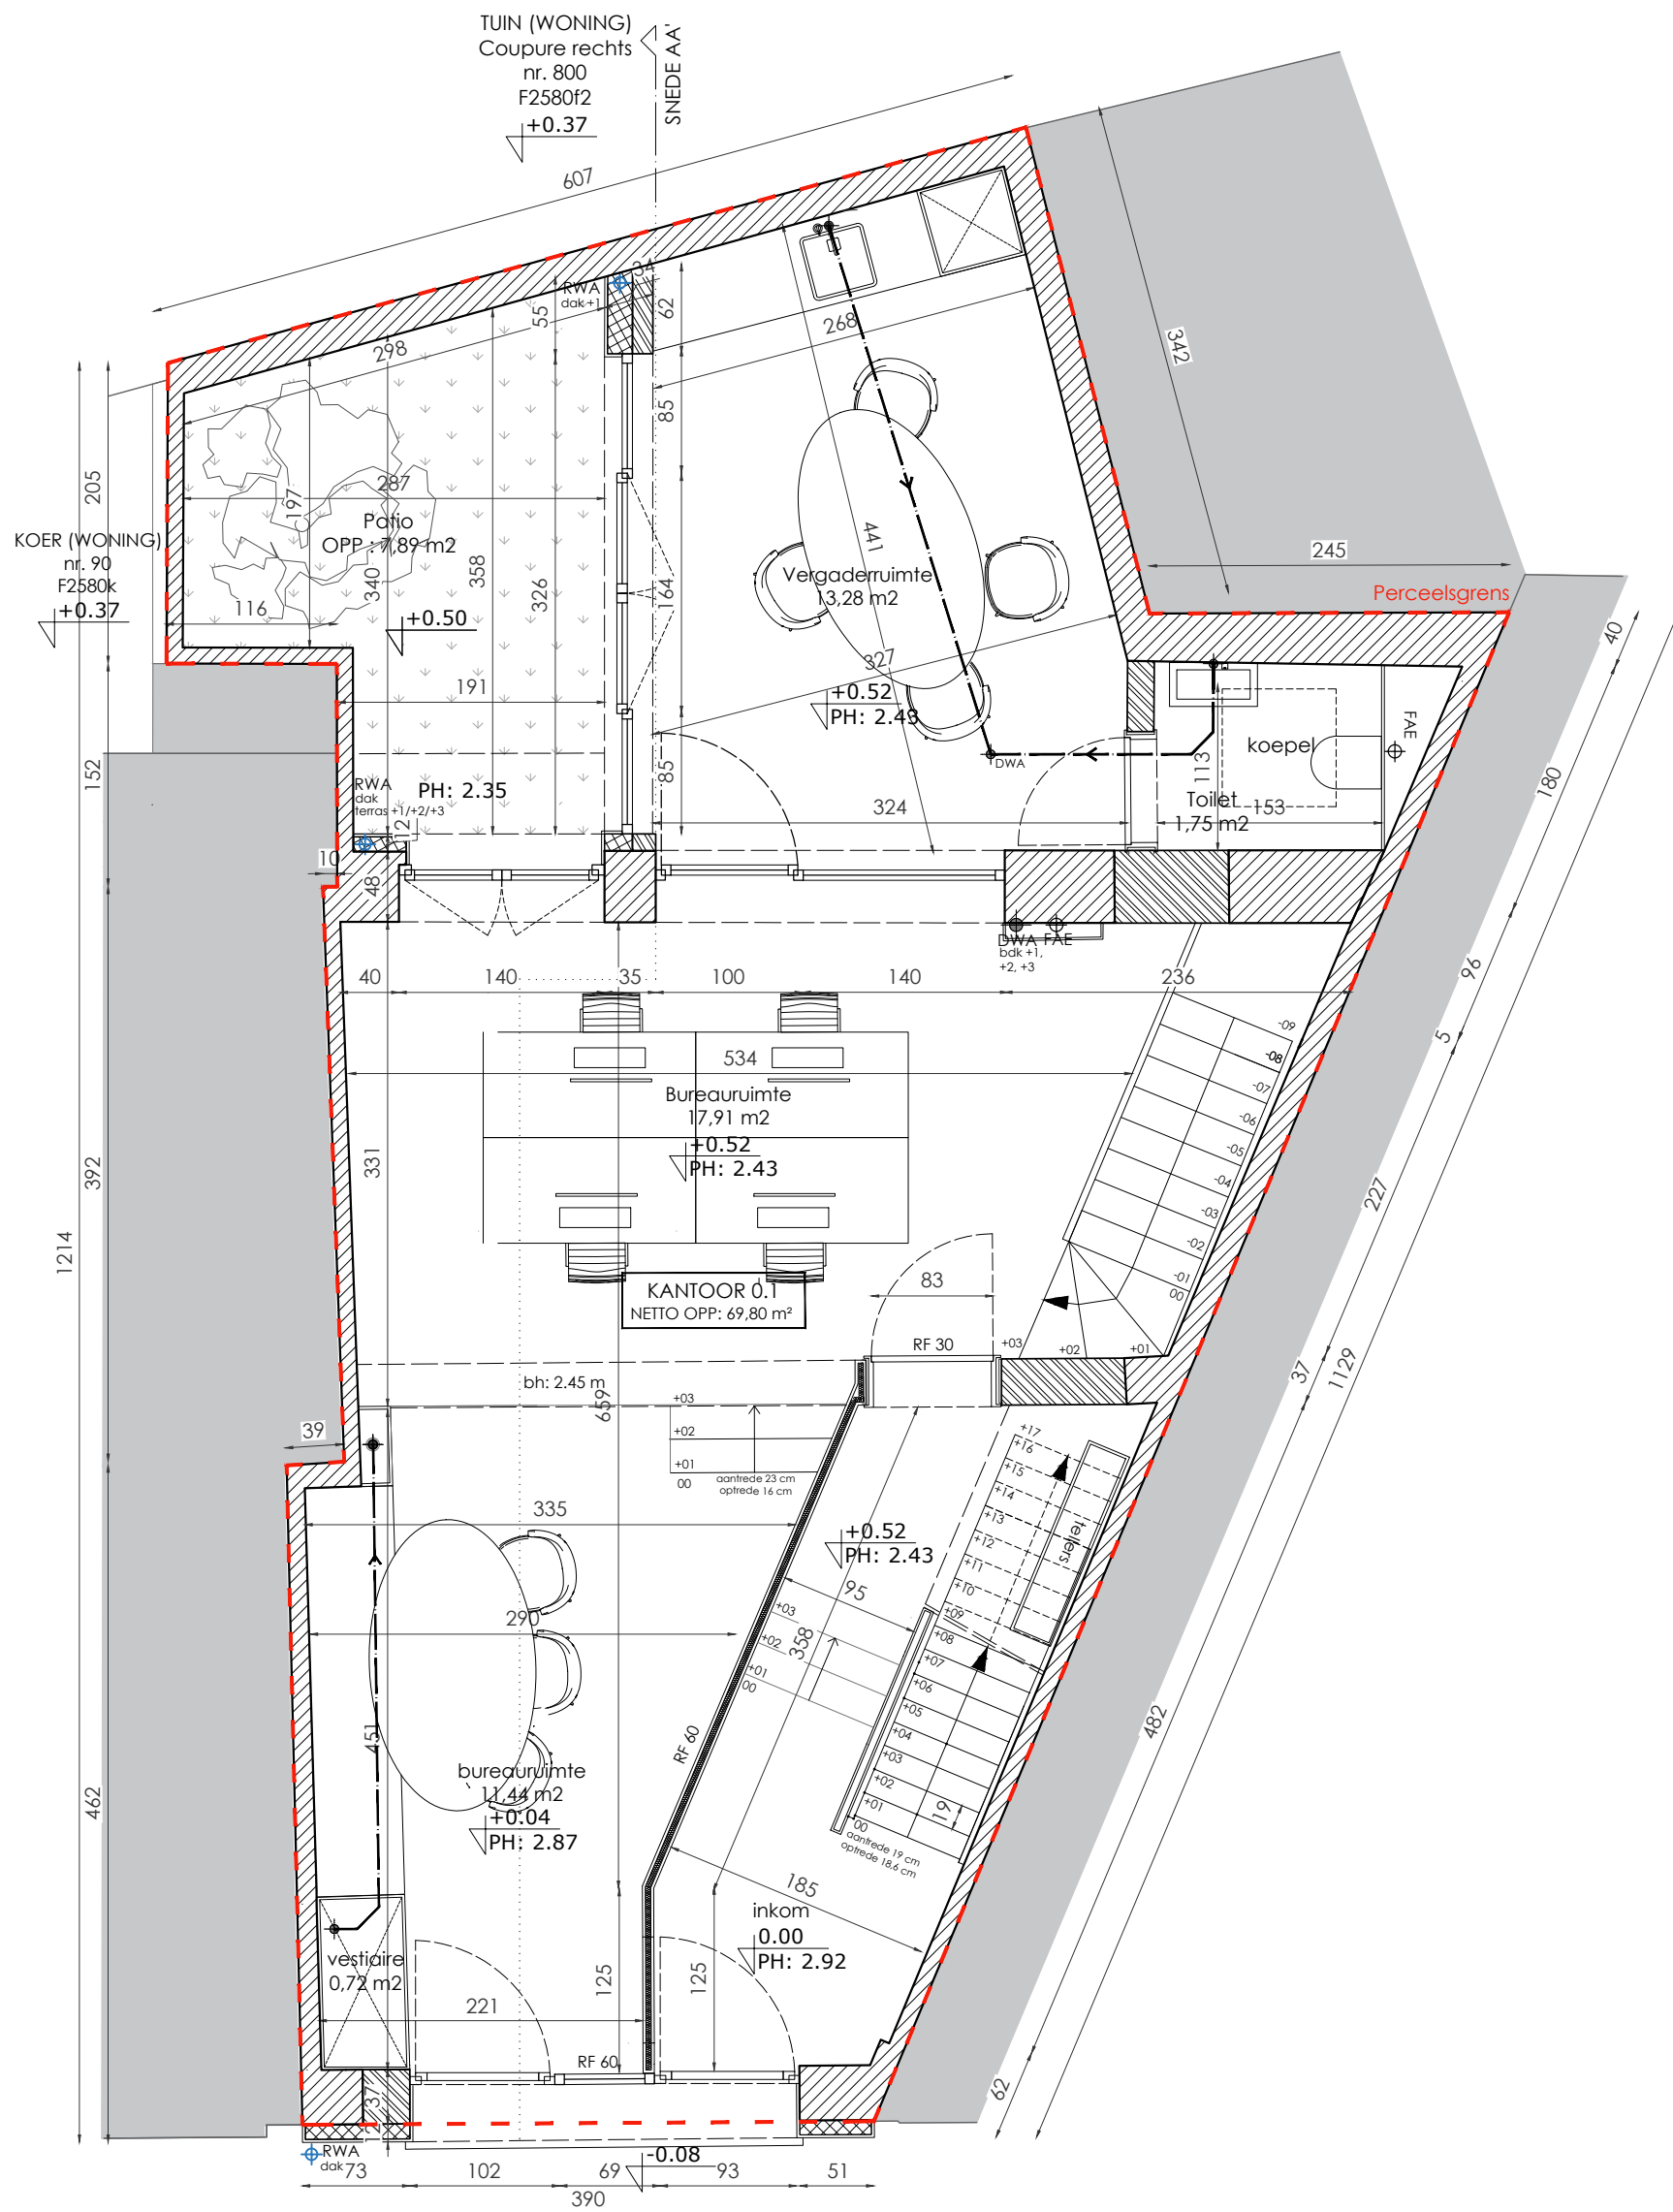

SNEDE AA