


- LEGENDE MATERIALEN**
- ① VLAKKE GEÏSOLEERDE METALEN GEVELBEKLEDING, LICHT GRIJS
 - ② DAKRANDPROFIEL, LICHT GRIJS
 - ③ GLADDE BETONPANELEN, GRIJS
 - ④ BUITENSCHRIJNWERK, ALU, ANTRACIET RAL 7016
 - ⑤ SECTIONAALPOORTEN, ALU, ANTRACIET RAL 7016
 - ⑥ VLUCHTDEUREN, ALU, ANTRACIET RAL 7016
 - ⑦ SILEXPANELEN, DONKER GRIJS
 - ⑧ METALEN BUITENTRAPPEN
 - ⑨ POMPLOKAAL: GLADDE BETONPANELEN, GRIJS
 - ⑩ SPRINKLER TANK: VERZINKT

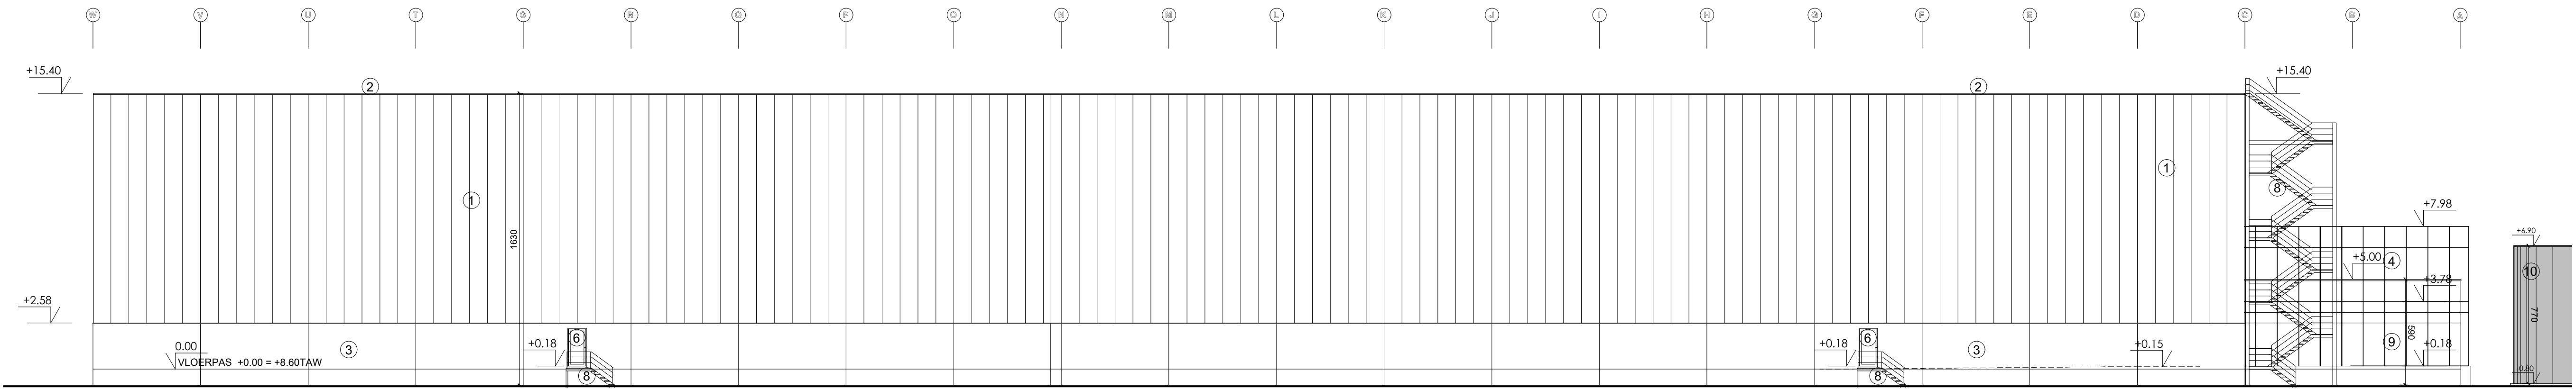

MAGAZIJN 2
vloerpas gelijkvloers (+0.00) = 8.60 T.A.W.

Veiligheidscoördinator Ontwerp: ARCHITEAM
 Veiligheidscoördinator Verwezenlijking: ARCHITEAM
 Gecumuleerde Netto Vloeroppervlakte: ARCHITEAM
 Gecumuleerde Bruto Vloeroppervlakte beschermd volume: ARCHITEAM

OMGEVINGSVERGUNNING-AANVRAAG
 BOUWEN VAN TWEE BEDRIJFSGEBOUWEN
 MET GEÏNTEGREERDE KANTOREN
 EN AANHORIGHEDEN

PLAN Gebouw 2 - ZIJGEVEL LINKS (West-gevel)
 1/200

BOUWPLAATS
 Panterschipstraat
 9000 Gent
 CaPaKey 4481350320/00X002

OPDRACHTGEVER
 WEERTS LOGISTIC PARK XVIII
 Varnstraat 2
 3793 Voeren

ARCHITECT
 Architeam bv
 Multiprofessionele architectenvereniging
 Peter Dekeyrel
 Kathleen Vandevenne
 Heidi Vanduffel
 Rik Liekens
 Bedrijfscentrum De Malt
 Leuvensesteenweg 350
 3190 Boortmeerbeek
 015 513 024

AANVRAAG OV
 2023-05-03

OPSLAG 2_G_N_09
 2021.1.77

TEKENAAR: YVA



GEBOUW 2
ZIJGEVEL LINKS (WEST-GEVEL)
 SCHAAL: 1/200