


LEGENDE MATERIALEN PORTIERSGEBOUW

- ① VLAKKE GEÏSOLEERDE METALEN GEVELBEKLEDING, GRIJS RAL 9006
- ② DAKRANDPROFIEL, GRIJS
- ③ VLAKKE METALEN GEVELBEKLEDING, LICHTE KLEUR
- ④ BUITENSCHRIJNWERK, ALU, ANTRACIET

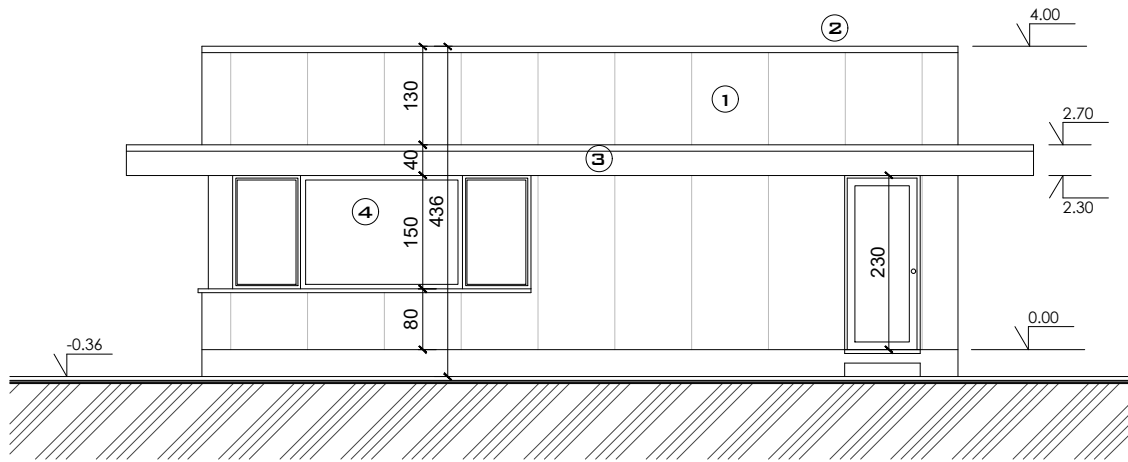

PORTIERSHUIS 1 ACHTERGEVEL (NOORDGEVEL) SCHAAL: 1/100

Veiligheidscoördinator Ontwerp
Veiligheidscoördinator Verwezenlijking
Gecumuleerde Netto Vloeroppervlakte
Gecumuleerde Bruto Vloeroppervlakte beschermd volume

ARCHITEAM
ARCHITEAM

OMGEVINGSVERGUNNING- AANVRAAG

BOUWEN VAN EEN BEDRIJFSGEBOUW
MET GEÏNTEGREERDE KANTOREN
EN AANHORIGHEDEN

PLAN PORTIERSHUIS 1 - ACHTERGEVEL (Noordgevel)



1/100

BOUWPLAATS

Panterschipstraat
9000 Gent
CaPaKey 44813S0320/00X002

OPDRACHTGEVER

WEERTS LOGISTIC PARK XVIII
Vanstraat 2
3793 Voeren

ARCHITECT

Architeam bv
Multiprofessionele architectenvereniging
Peter Dekeyrel
Kathleen Vandevenne
Heidy Vanduffel
Rik Liekens
Bedrijvencentrum De Malt
Leuvensesteenweg 350
3190 Boortmeerbeek
015 513 024



AANVRAAG OV

01-07-2024

GATE 1

G_N_06

2021.177

TEKENAAR:YVA