ZIE BIJZONDERE VOORWAARDE(N)

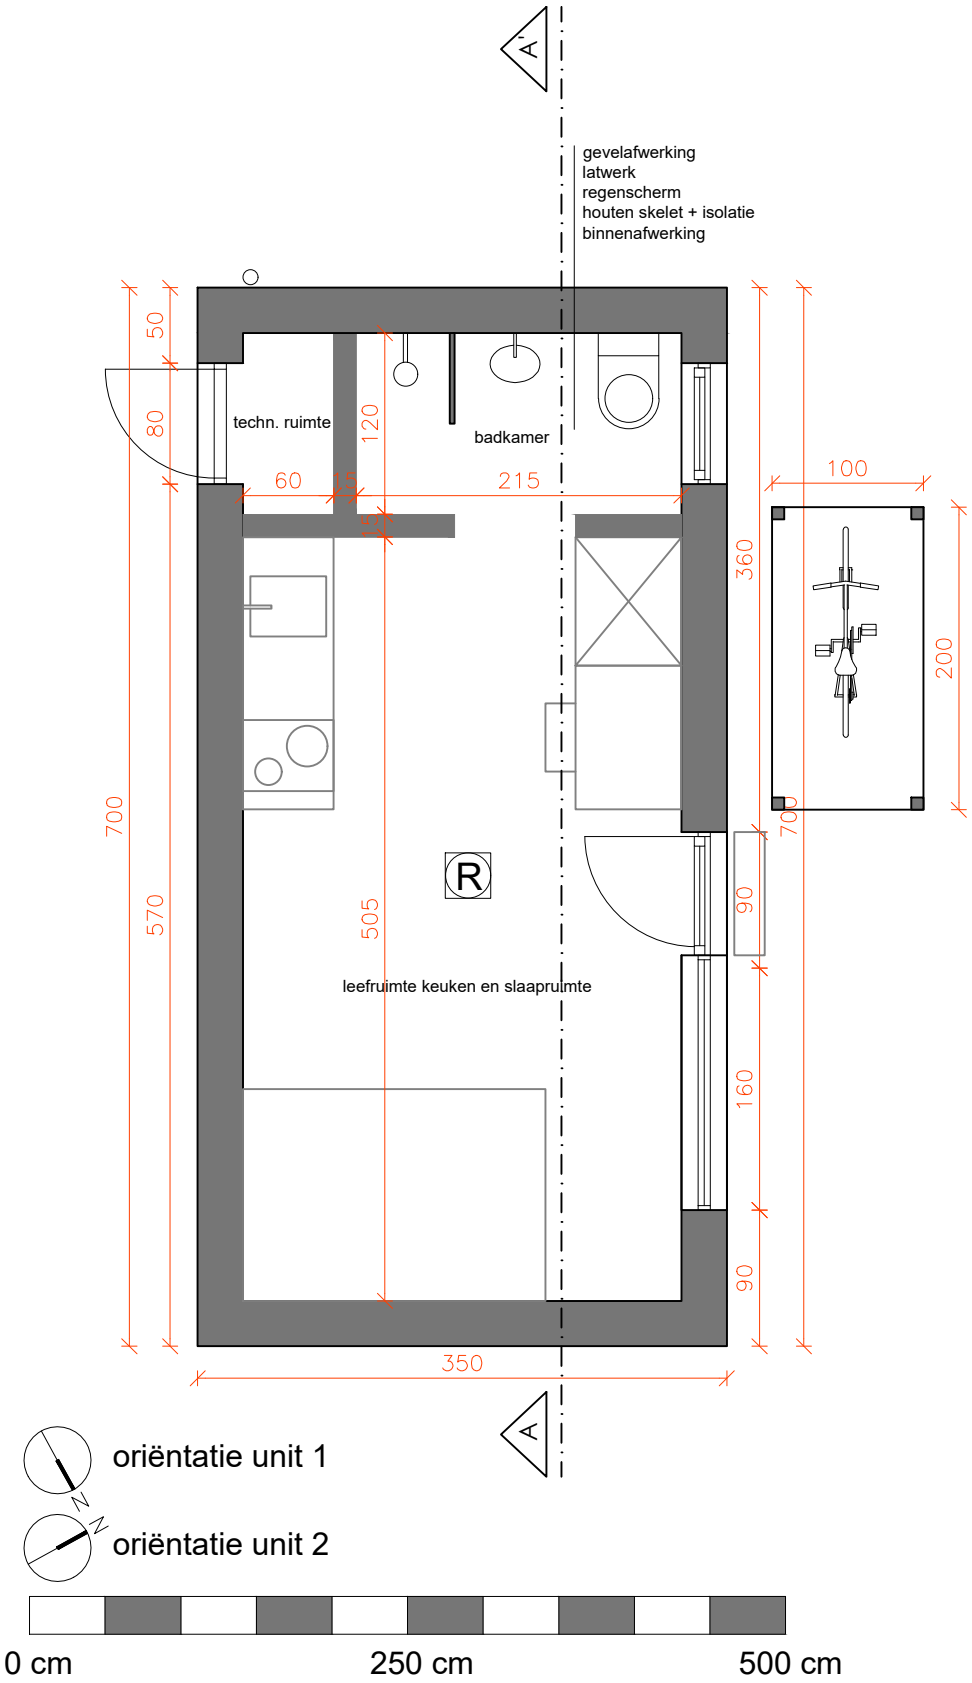

Nieuwe toestand - gelijkvloers woonunits 1 en 2
omgevingsaanvraag:
Veld 12 west 9000 Gent
27/09/2024

schaal
1/50