


ACHTERGEVEL

BESTAANDE TOESTAND

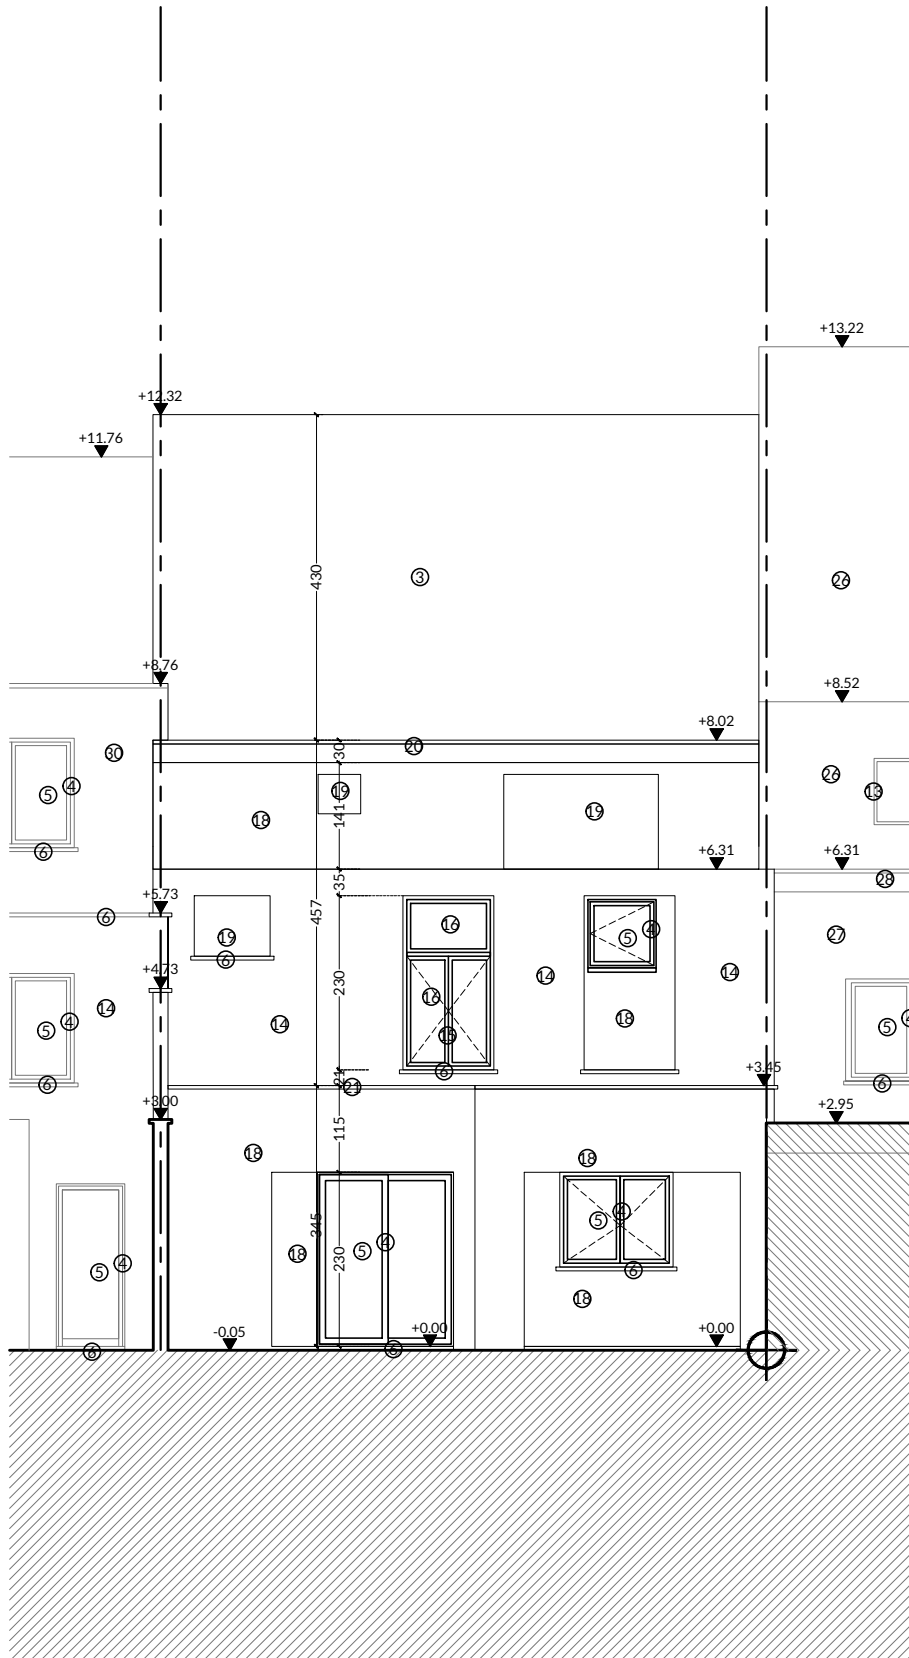

dossier: MALHIR
bouwplaats: Brugsesteenweg 380 - Gent
bouwheer: Dhr. Pihan MALGIR

onderwerp: Verbouwen van een gesloten
eengezinswoning met nevenfunctie
plantitel: bouwaanvraag

schaal: 1/100
papier: A4
datum: 26/09/2024



MOTIV architecten
a: Hofbouwstraat 22 - 9930 Lievegem
t: 0494 90 23 85
e: stef@v-vr.be