

**ZIE BIJZONDERE
VOORWAARDE(N)**



schaal 1:50

nokhoogte
1090 ▽

kroonlijst
754 ▽


zolder
670 ▽

uitbouw hnr 63
570 ▽

verdieping
335 ▽

gelijkvloers
0 ▽

maaiveld
-10 ▽

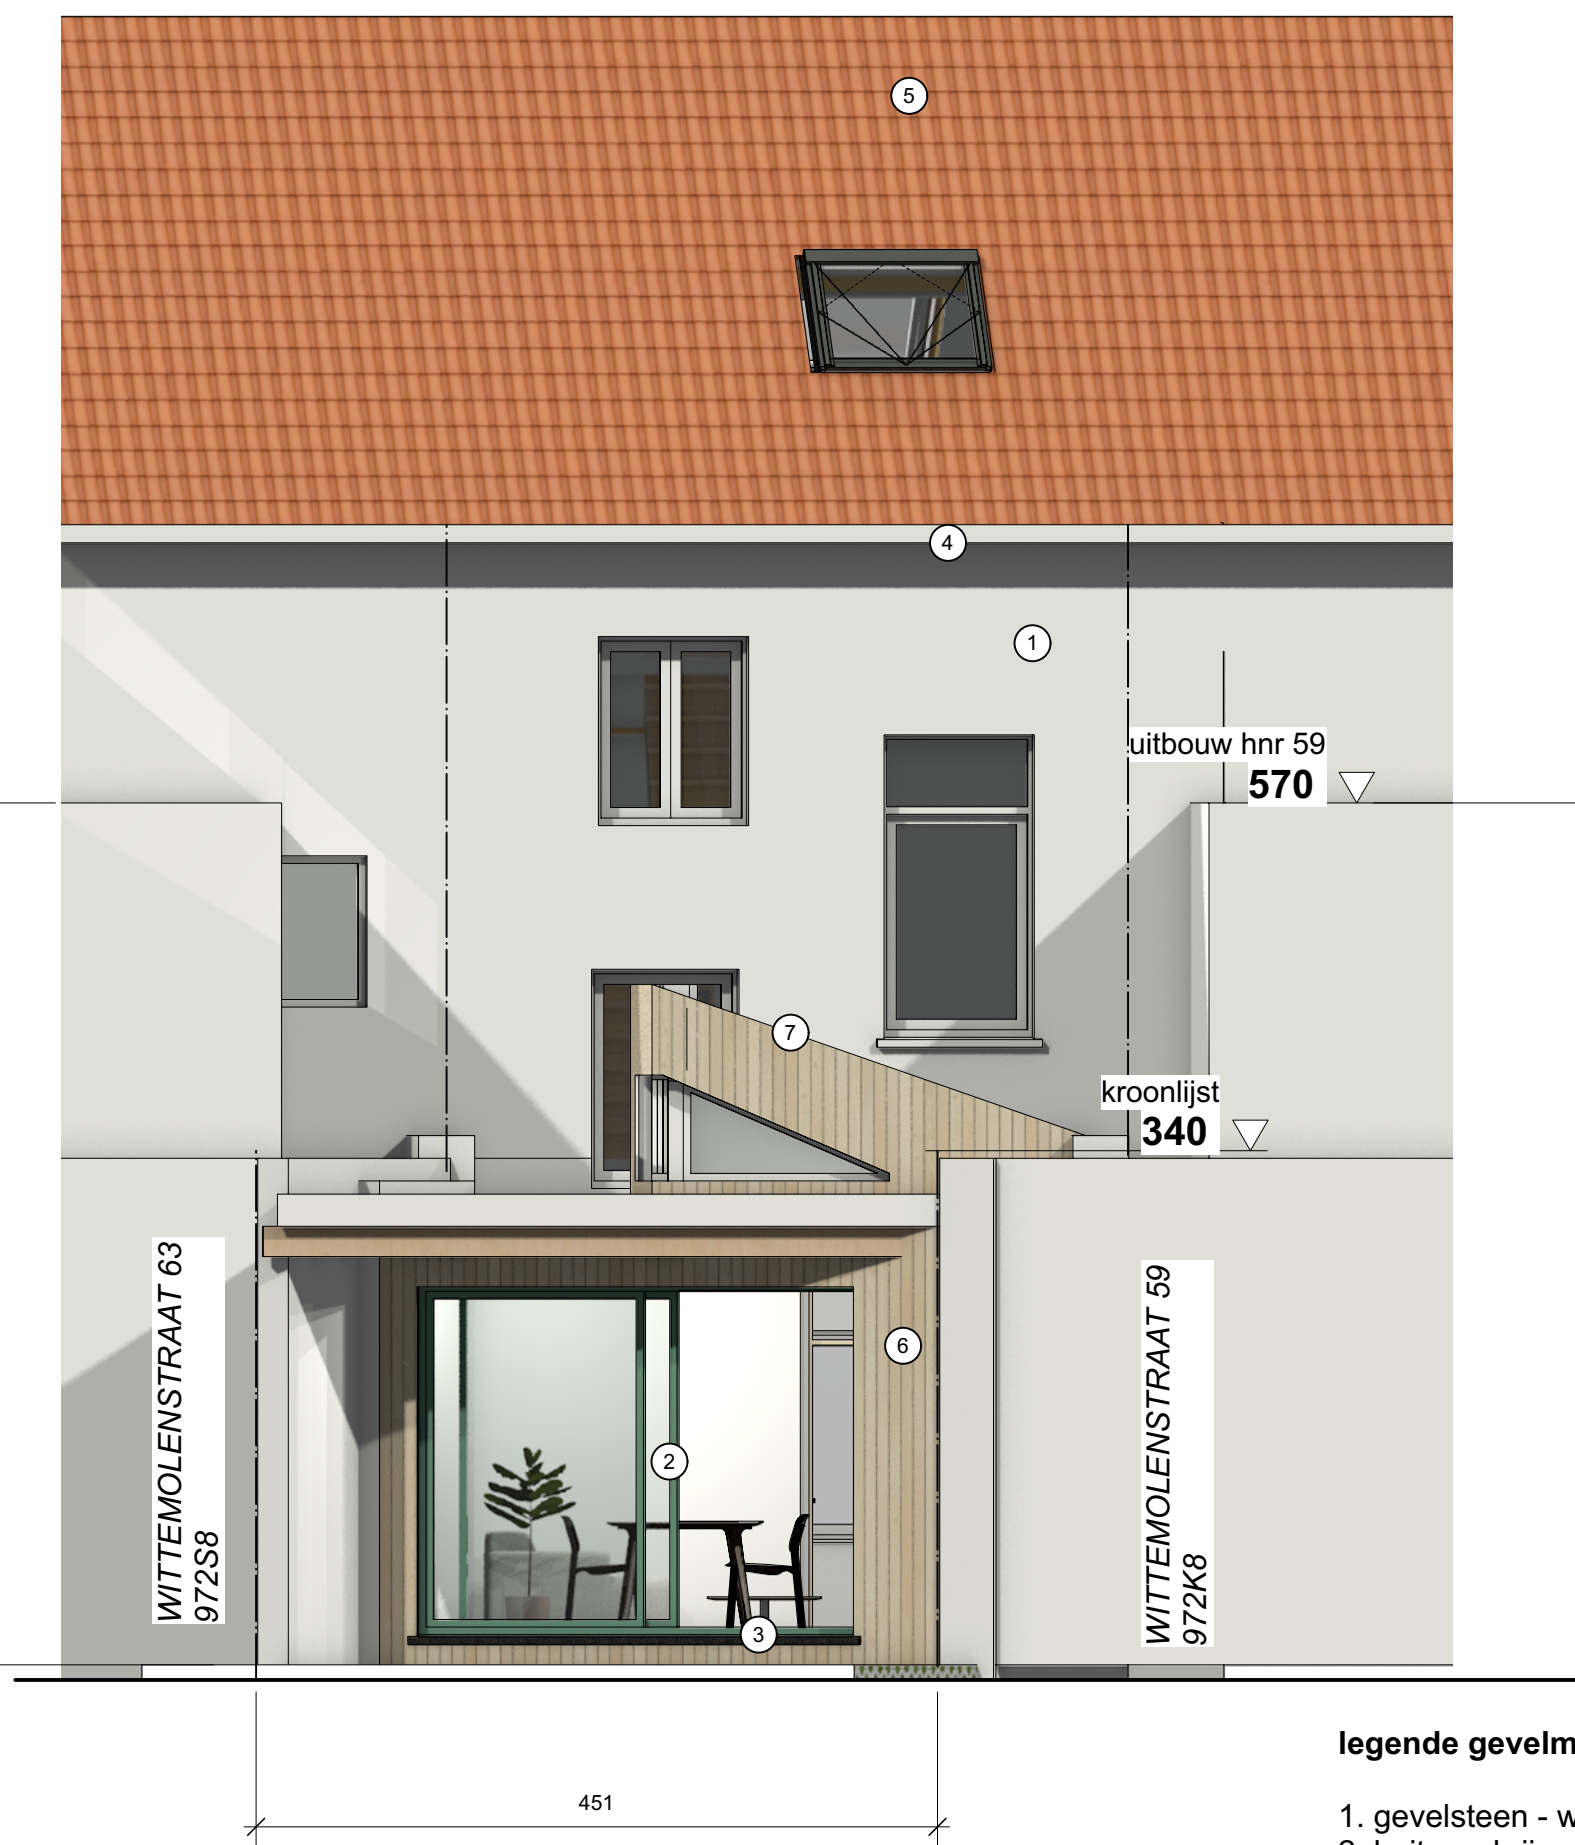

legende gevelmaterialen

1. gevelsteen - wit geschilderd
2. buitenschrijnwerk PVC
3. blauwe steen dorpels
4. kroonlijst hout
5. dakbedekking rode pannen
6. verticale houten gevelbekleding
7. alu dakrand

Oprichtgever
Beatrijs Deneckere
David Buchan

Projectadres
Wittemolenstraat 61
9040 Gent
SINT-AMANDSBERG AFD 2 SECTIE C N° 972R8

ACHTERGEVEL - NIEUW

UITBREIDING RIJWONING

Datum 14 okt 2024

ARCHITECT
Maarten Verbrugghe
Gieles Verbrugghe
b.v. Architecten Verbrugghe

www.maakarchitecten.be
info@maakarchitecten.be
Nieuwewandeling 80
9000 Gent

Project RIJWONING

Fase OMGEVINGSVERGUNNING

Bladnr. BA_WONING_G_N_2

22/23

maak
architecten