


**ZIE BIJZONDERE
VOORWAARDE(N)**

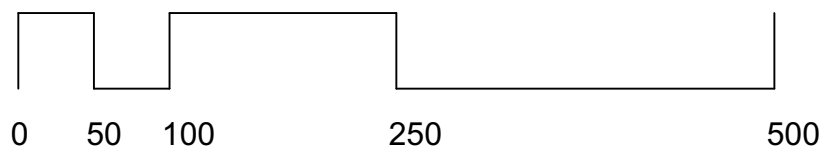

schaal 1:50

nokhoogte
1090 ▽

kroonlijst
754 ▽

zolder
670 ▽

verdieping
335 ▽

gelijkvloers
0 ▽

maaiveld
-10 ▽



legende gevelmaterialen

- 1. gevelsteen - zwart geschilderd
- 2. buitenschrijnwerk PVC
- 3. blauwe steen dorpels
- 4. kroonlijst hout
- 5. dakbedekking rode pannen
- 6. verticale houten gevelbekleding
- 7. alu dakrand

Opmachtgever Beatrijs Deneckere David Buchan	VOORGEVEL - NIEUW	Datum 14 okt 2024	Project RIJWONING	
		ARCHITECT Maarten Verbrugghe Gieles Verbrugghe b.v. Architecten Verbrugghe	Fase OMGEVINGSVERGUNNING	
Projectadres Wittemolenstraat 61 9040 Gent SINT-AMANDSBERG AFD 2 SECTIE C N° 972R8	UITBREIDING RIJWONING	www.maakarchitecten.be info@maakarchitecten.be Nieuwewandeling 80 9000 Gent	Bladnr. BA_WONING_G_N_1	21/23

maak
architecten