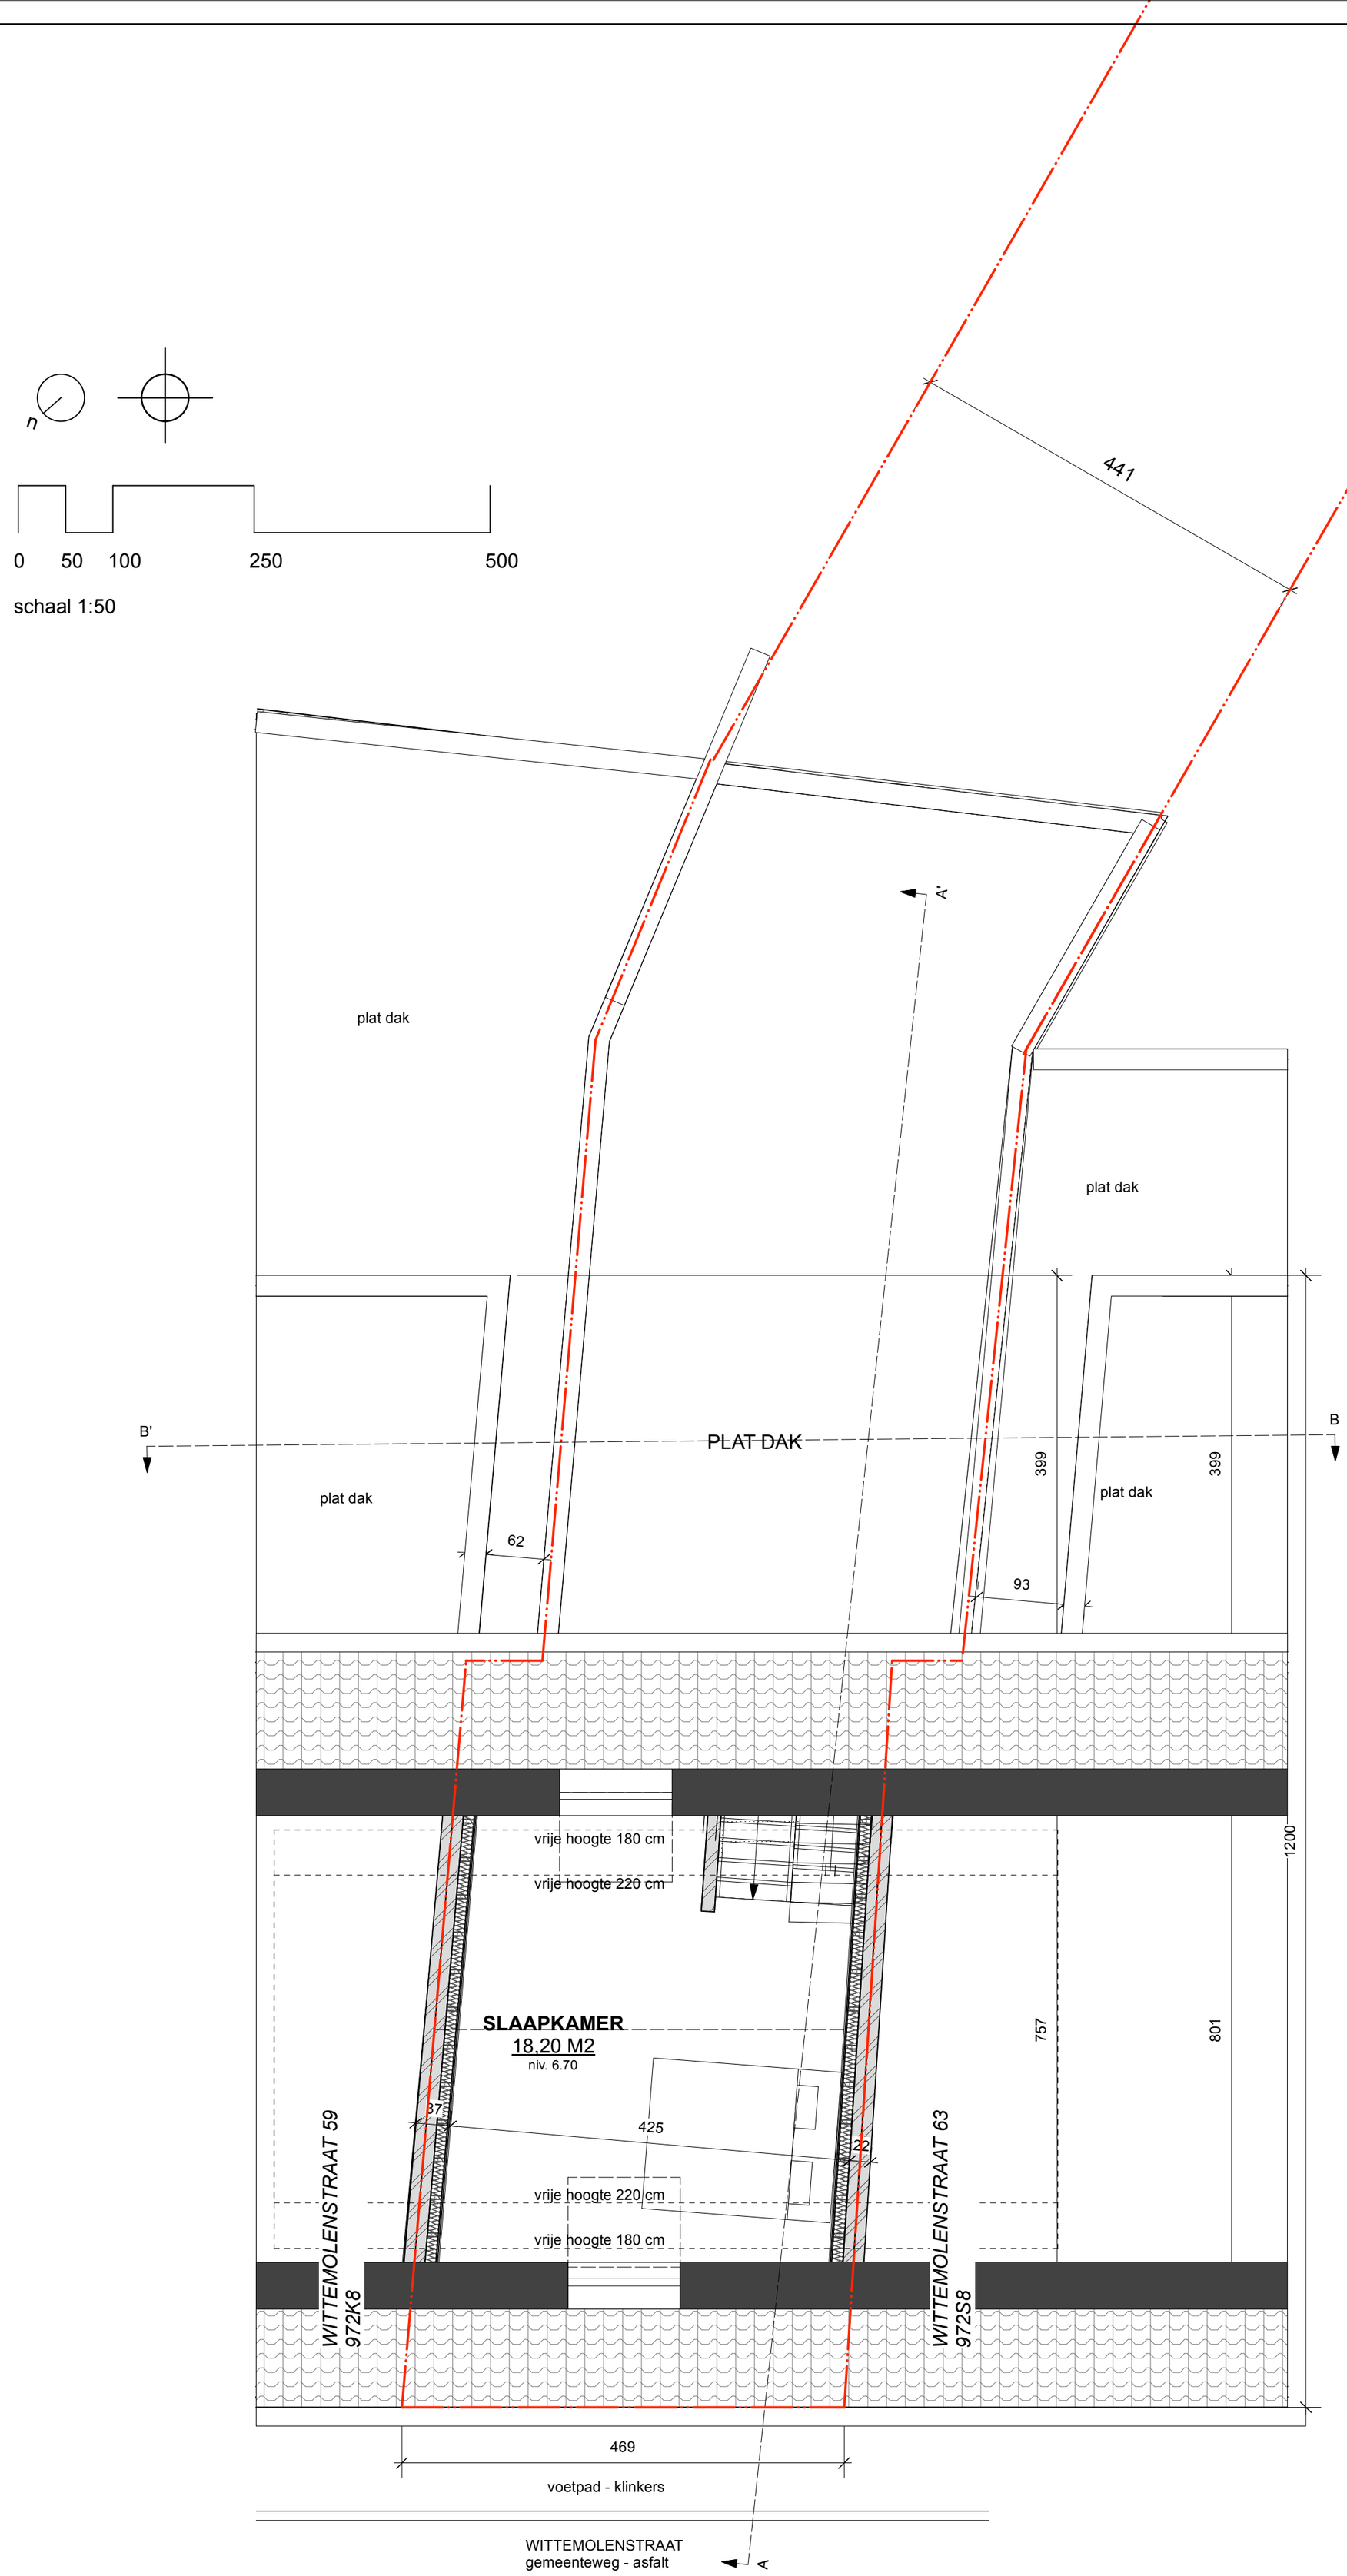

Opdrachtgever Beatrijs Deneckere David Buchan	PLAN VERDIEPING 02 - BESTAAND	Datum 30 okt 2024	Project RIJWONING	maak architecten
Projectadres Wittemolenstraat 61 9040 Gent SINT-AMANDSBERG AFD 2 SECTIE C N° 972R8	UITBREIDING RIJWONING	**ARCHITECT** Maarten Verbrugghe Gieles Verbrugghe b.v. Architecten Verbrugghe www.maakarchitecten.be info@maakarchitecten.be Nieuwewandeling 80 9000 Gent	Fase OMGEVINGSVERGUNNING Bladnr. BA_WONING_P_B_2 7/23	