


schaal 1:50

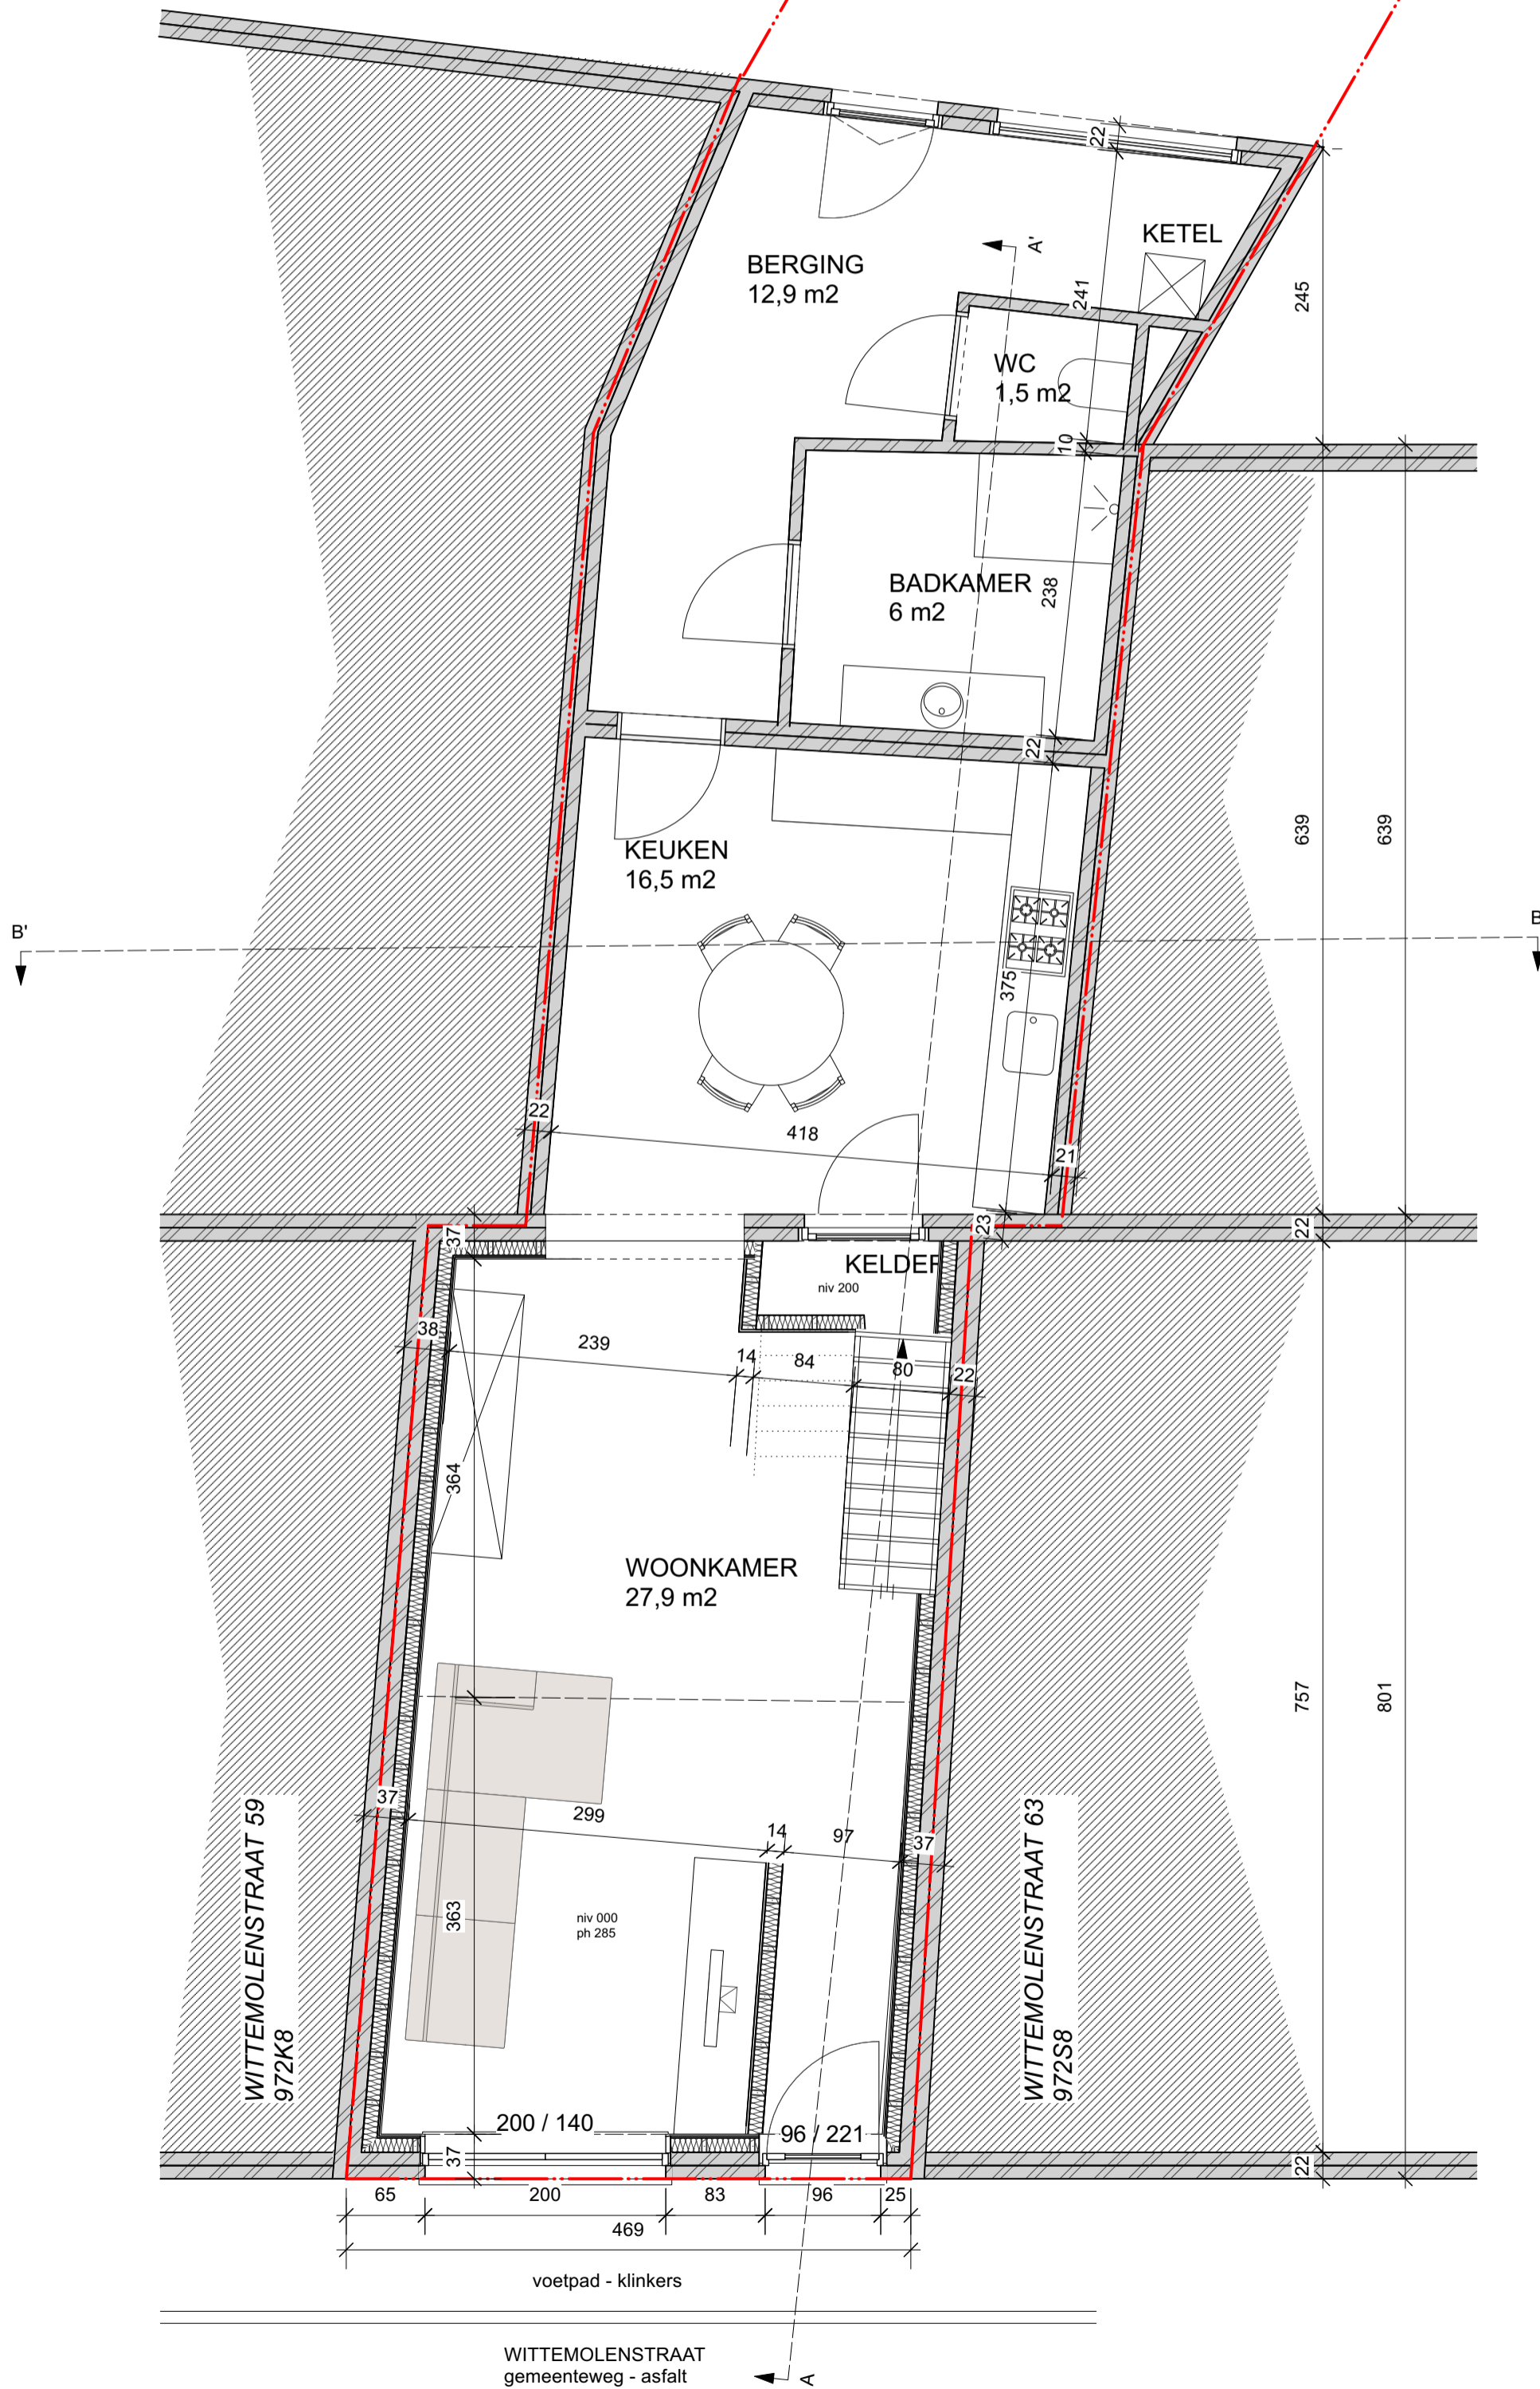

Opdrachtgever  
Beatrijs Deneckere  
David Buchan

Projectadres  
Wittemolenstraat 61  
9040 Gent  
SINT-AMANDSBERG AFD 2 SECTIE C N° 972R8

**PLAN GELIJKVLOERS - BESTAAND**

**UITBREIDING RIJWONING**

Datum  
14 okt 2024

ARCHITECT  
Maarten Verbrugghe  
Gieles Verbrugghe  
b.v. Architecten Verbrugghe

www.maakarchitecten.be  
info@maakarchitecten.be  
Nieuwewandeling 80  
9000 Gent

Project  
RIJWONING

Fase  
OMGEVINGSVERGUNNING

Bladnr.  
BA\_WONING\_P\_B\_0

5/23

