

schaal 1:50

nokhoogte  
**1090** ▽

kroonlijst  
**754** ▽

zolder  
**670** ▽

uitbouw hnr 63  
**570** ▽

uitbouw hnr 59  
**570** ▽


verdieping  
**335** ▽

kroonlijst  
**340** ▽

gelijkvloers  
**0** ▽

maaiveld  
**-10** ▽

terras  
**-10** ▽

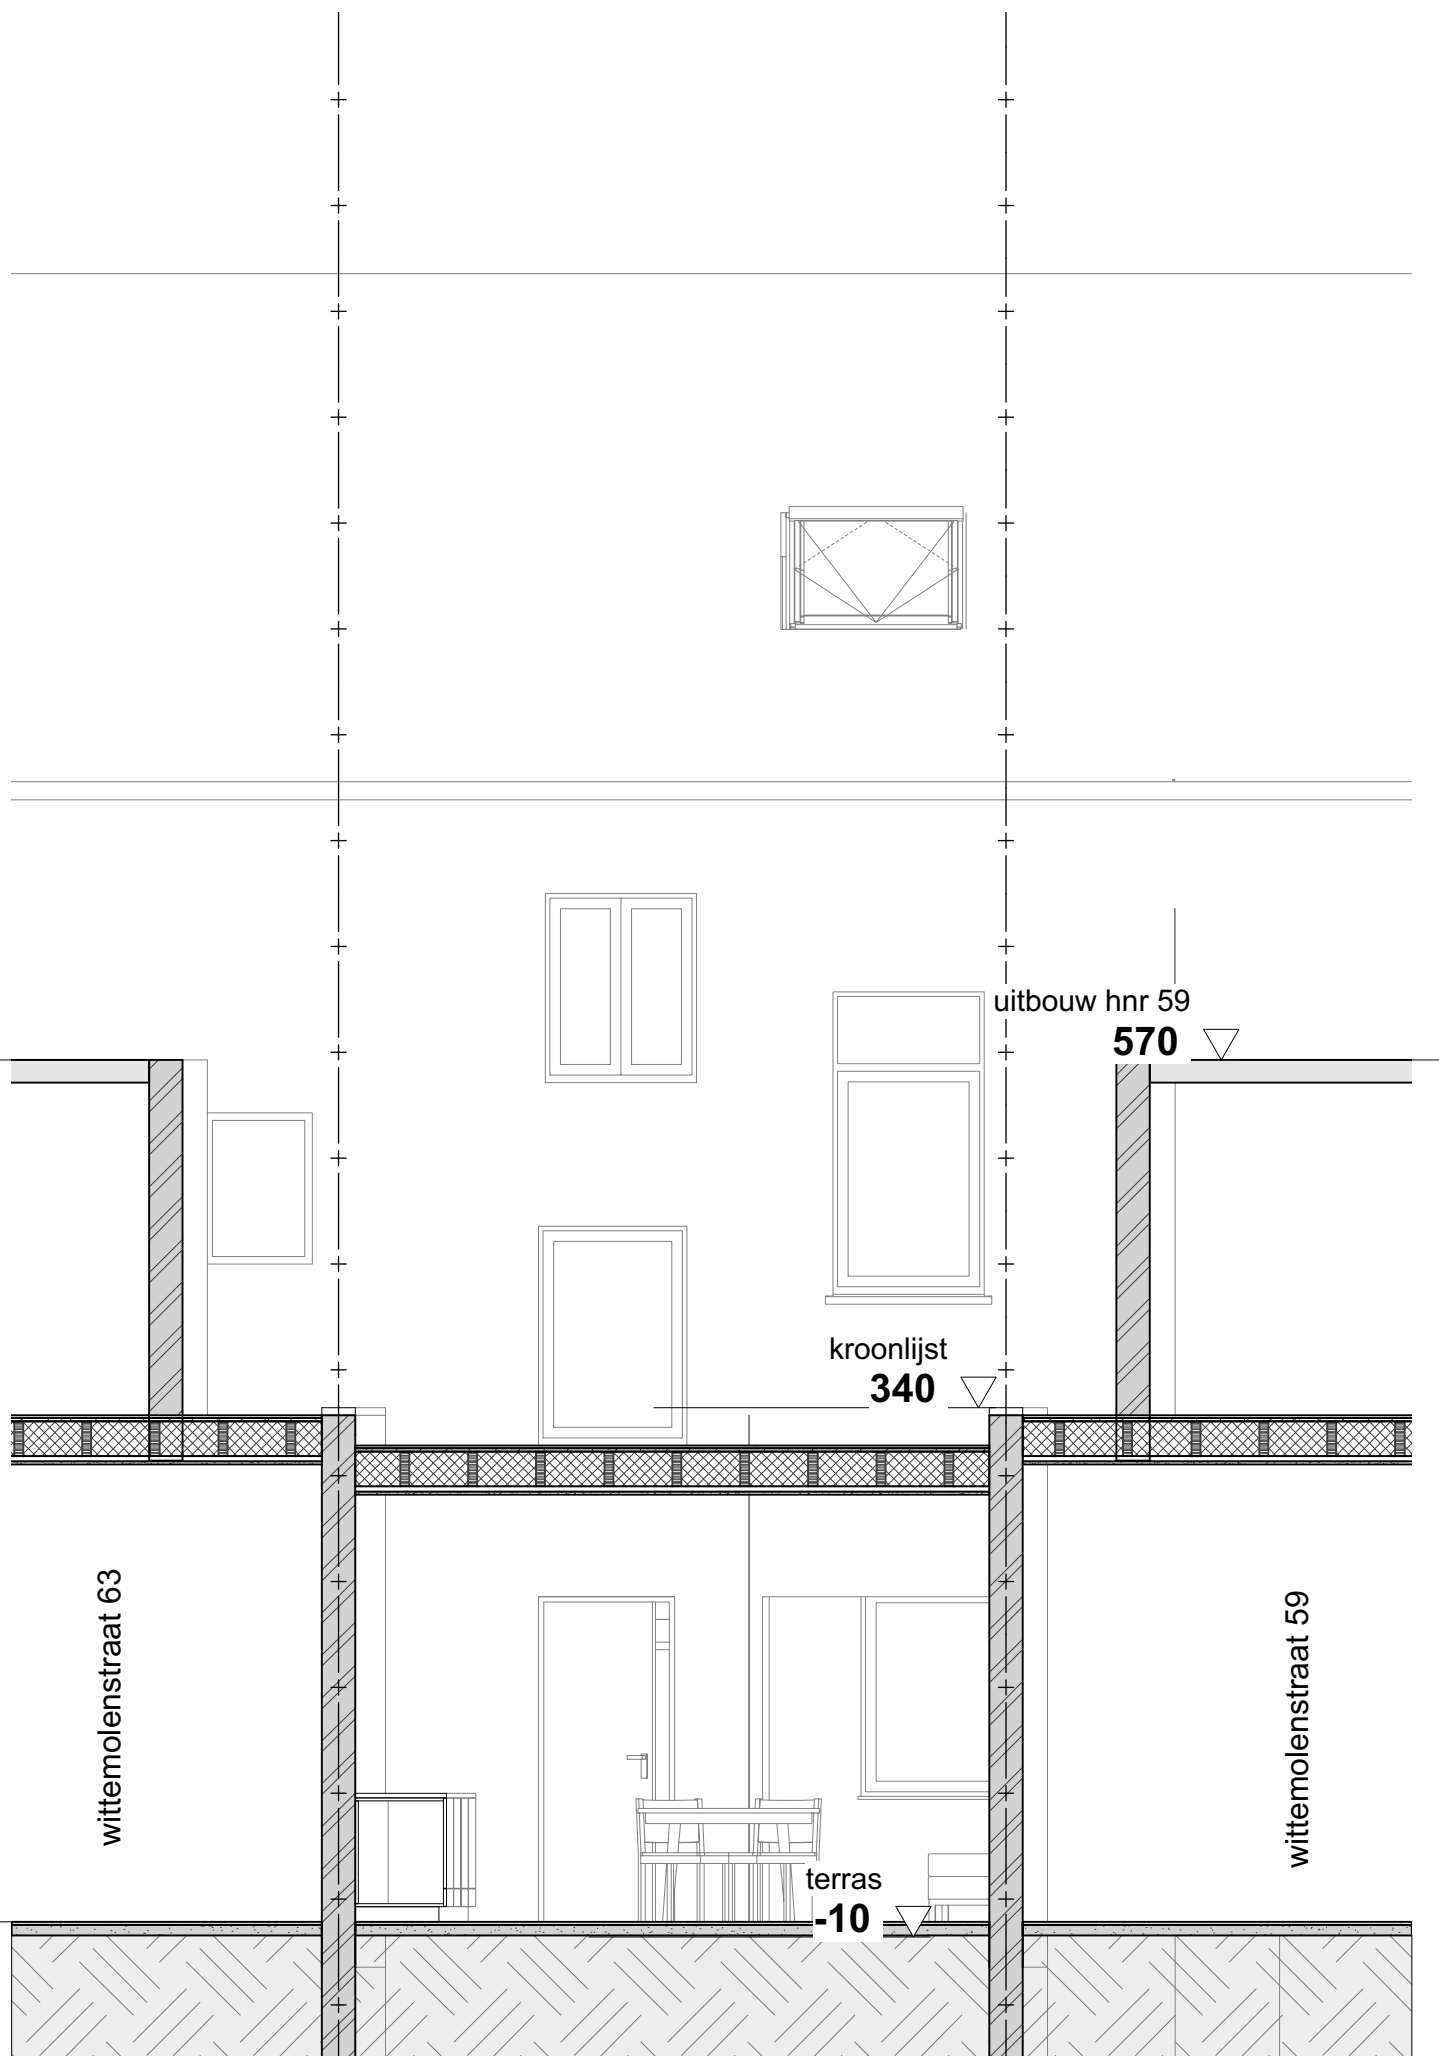

Oprichtgever  
Beatrijs Deneckere  
David Buchan

DWARSE SNEDE - BESTAAND

Datum 14 okt 2024

Project RIJWONING

Projectadres  
Wittemolenstraat 61  
9040 Gent  
SINT-AMANDSBERG AFD 2 SECTIE C N° 972R8

UITBREIDING RIJWONING

ARCHITECT  
Maarten Verbrugghe  
Gieles Verbrugghe  
b.v. Architecten Verbrugghe  
www.maakarchitecten.be  
info@maakarchitecten.be  
Nieuwewandeling 80  
9000 Gent

Fase OMGEVINGSVERGUNNING

Bladnr. BA\_WONING\_S\_B\_2 9/23

**maak**  
architecten