
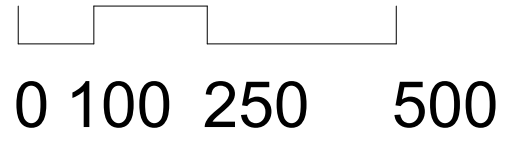



**ZIE BIJZONDERE
VOORWAARDE(N)**

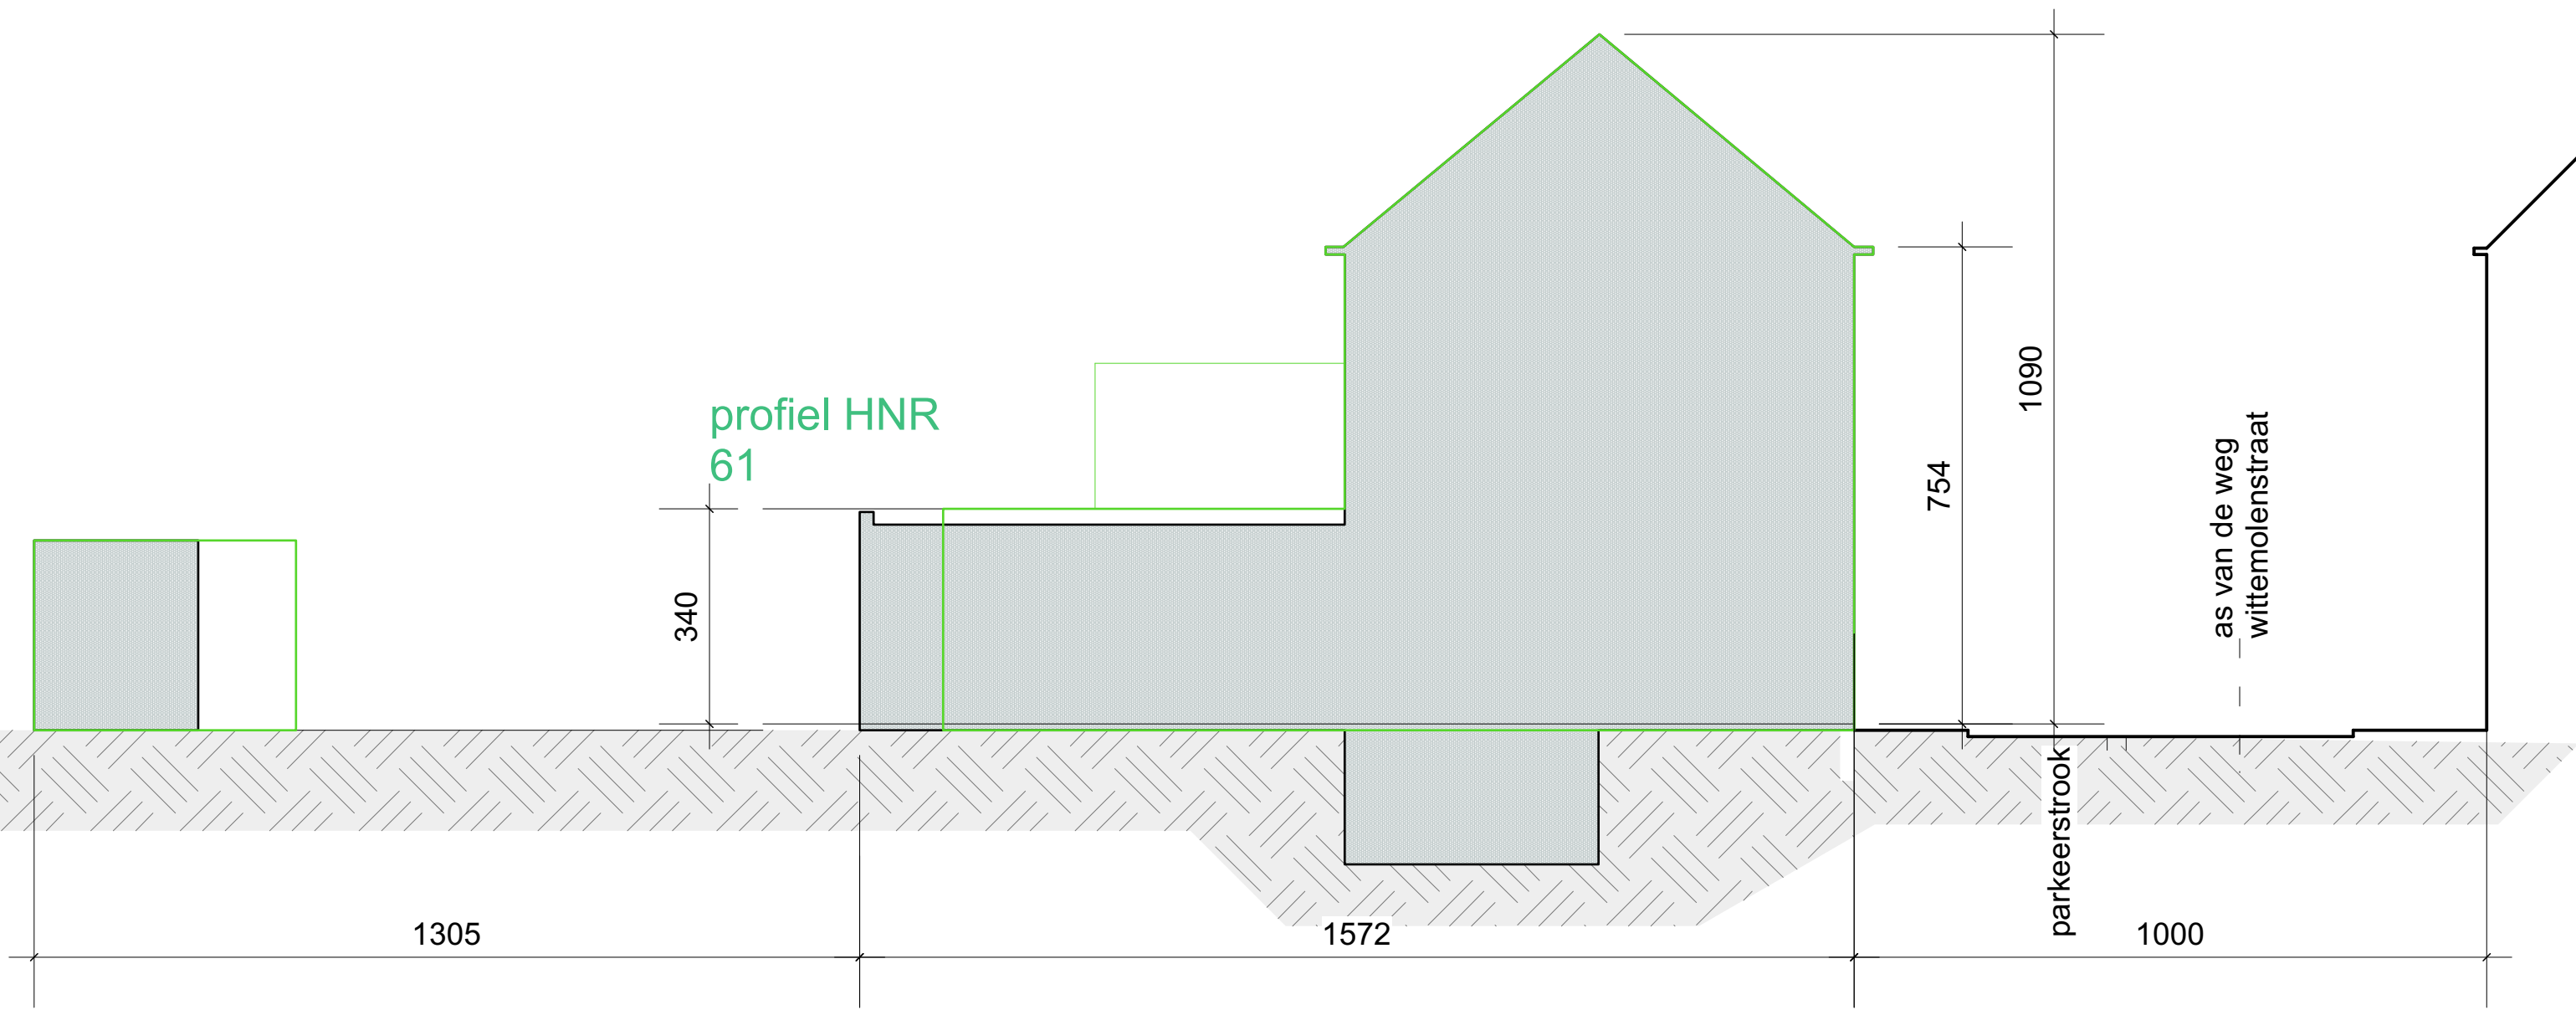

Opdrachtgever Beatrijs Deneckere David Buchan	TERREINDOORSNEDE 02- NIEUW	Datum 14 okt 2024	Project RIJWONING				
Projectadres Wittemolenstraat 61 9040 Gent SINT-AMANDSBERG AFD 2 SECTIE C N° 972R8	UITBREIDING RIJWONING	ARCHITECT Maarten Verbrugghe Gieles Verbrugghe b.v. Architecten Verbrugghe www.maakarchitecten.be info@maakarchitecten.be Nieuwewandeling 80 9000 Gent	Fase OMGEVINGSVERGUNNING			Bladnr. BA_WONING_T_N_2	13/23