


**ZIE BIJZONDERE
VOORWAARDE(N)**

Het uithangbord moet
lager geplaatst worden.
worden (onder de
cordonlijst, ter hoogte van
het bovenlicht van de
voordeur).

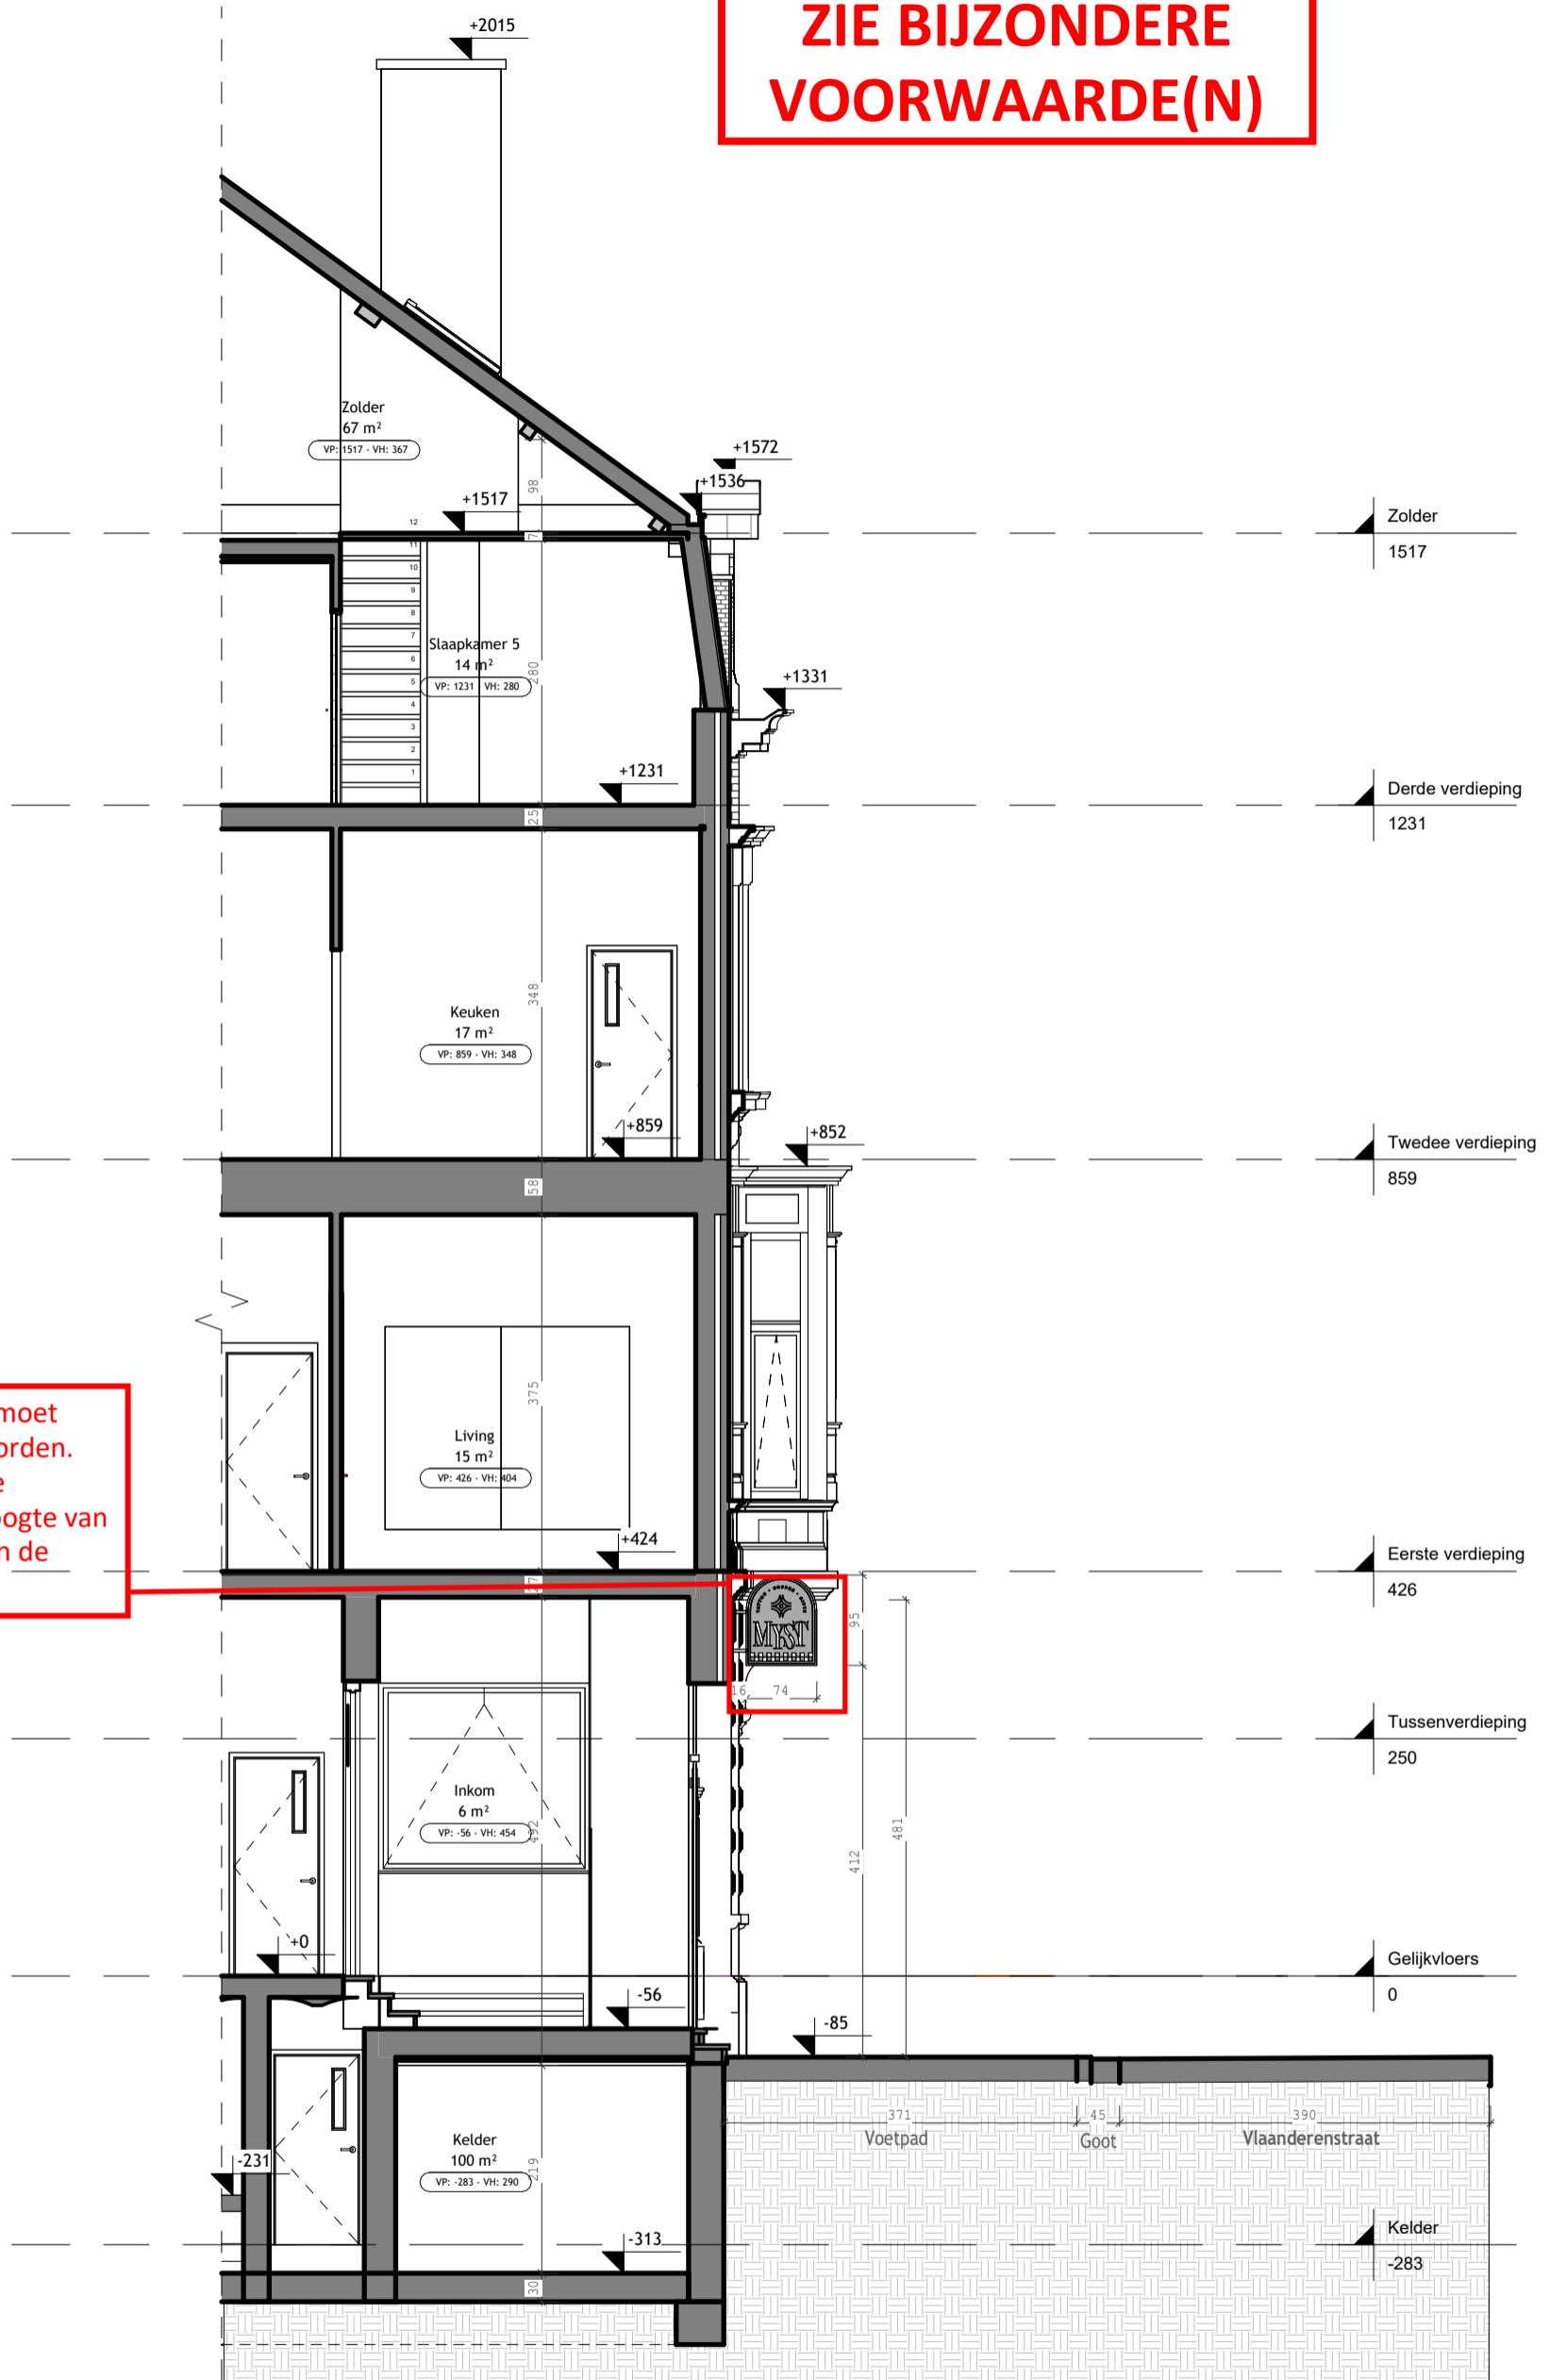

2

Snede AA' - Signage NT

1 : 75



ARCHITECT
RANDA EL HALLAK
Willem de Beersteeg 7-002
9000 Gent
Tel. 04 56 16 95 59

Gebouw met gemengd gebruik

Snede AA' Signage - nieuwe toestand

Vergunning voor het aanbrengen van publiciteit

Opdrachtgever:

FERALIS BV

Vlaanderenstraat 49, Gent, Belgium



T.N.
17

Datum 19/08/24

Schaal 1 : 75