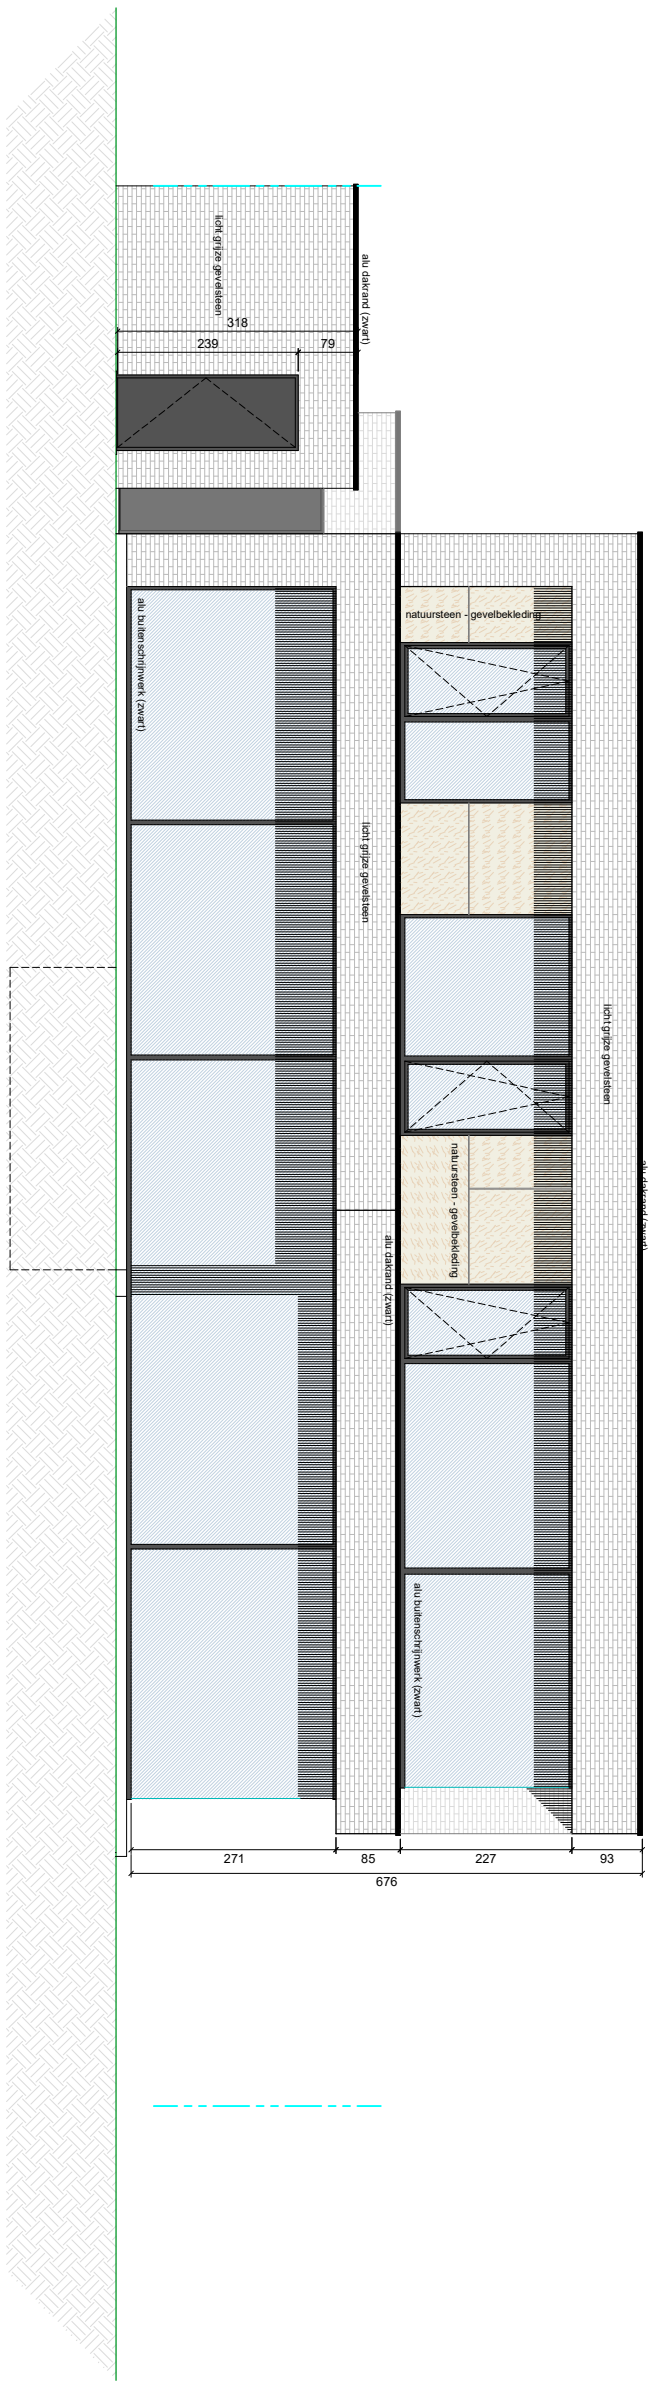

NIEUWE TOESTAND
Achtergevel

0m 2m 4m 6m
SCHAAL 1:100

A3