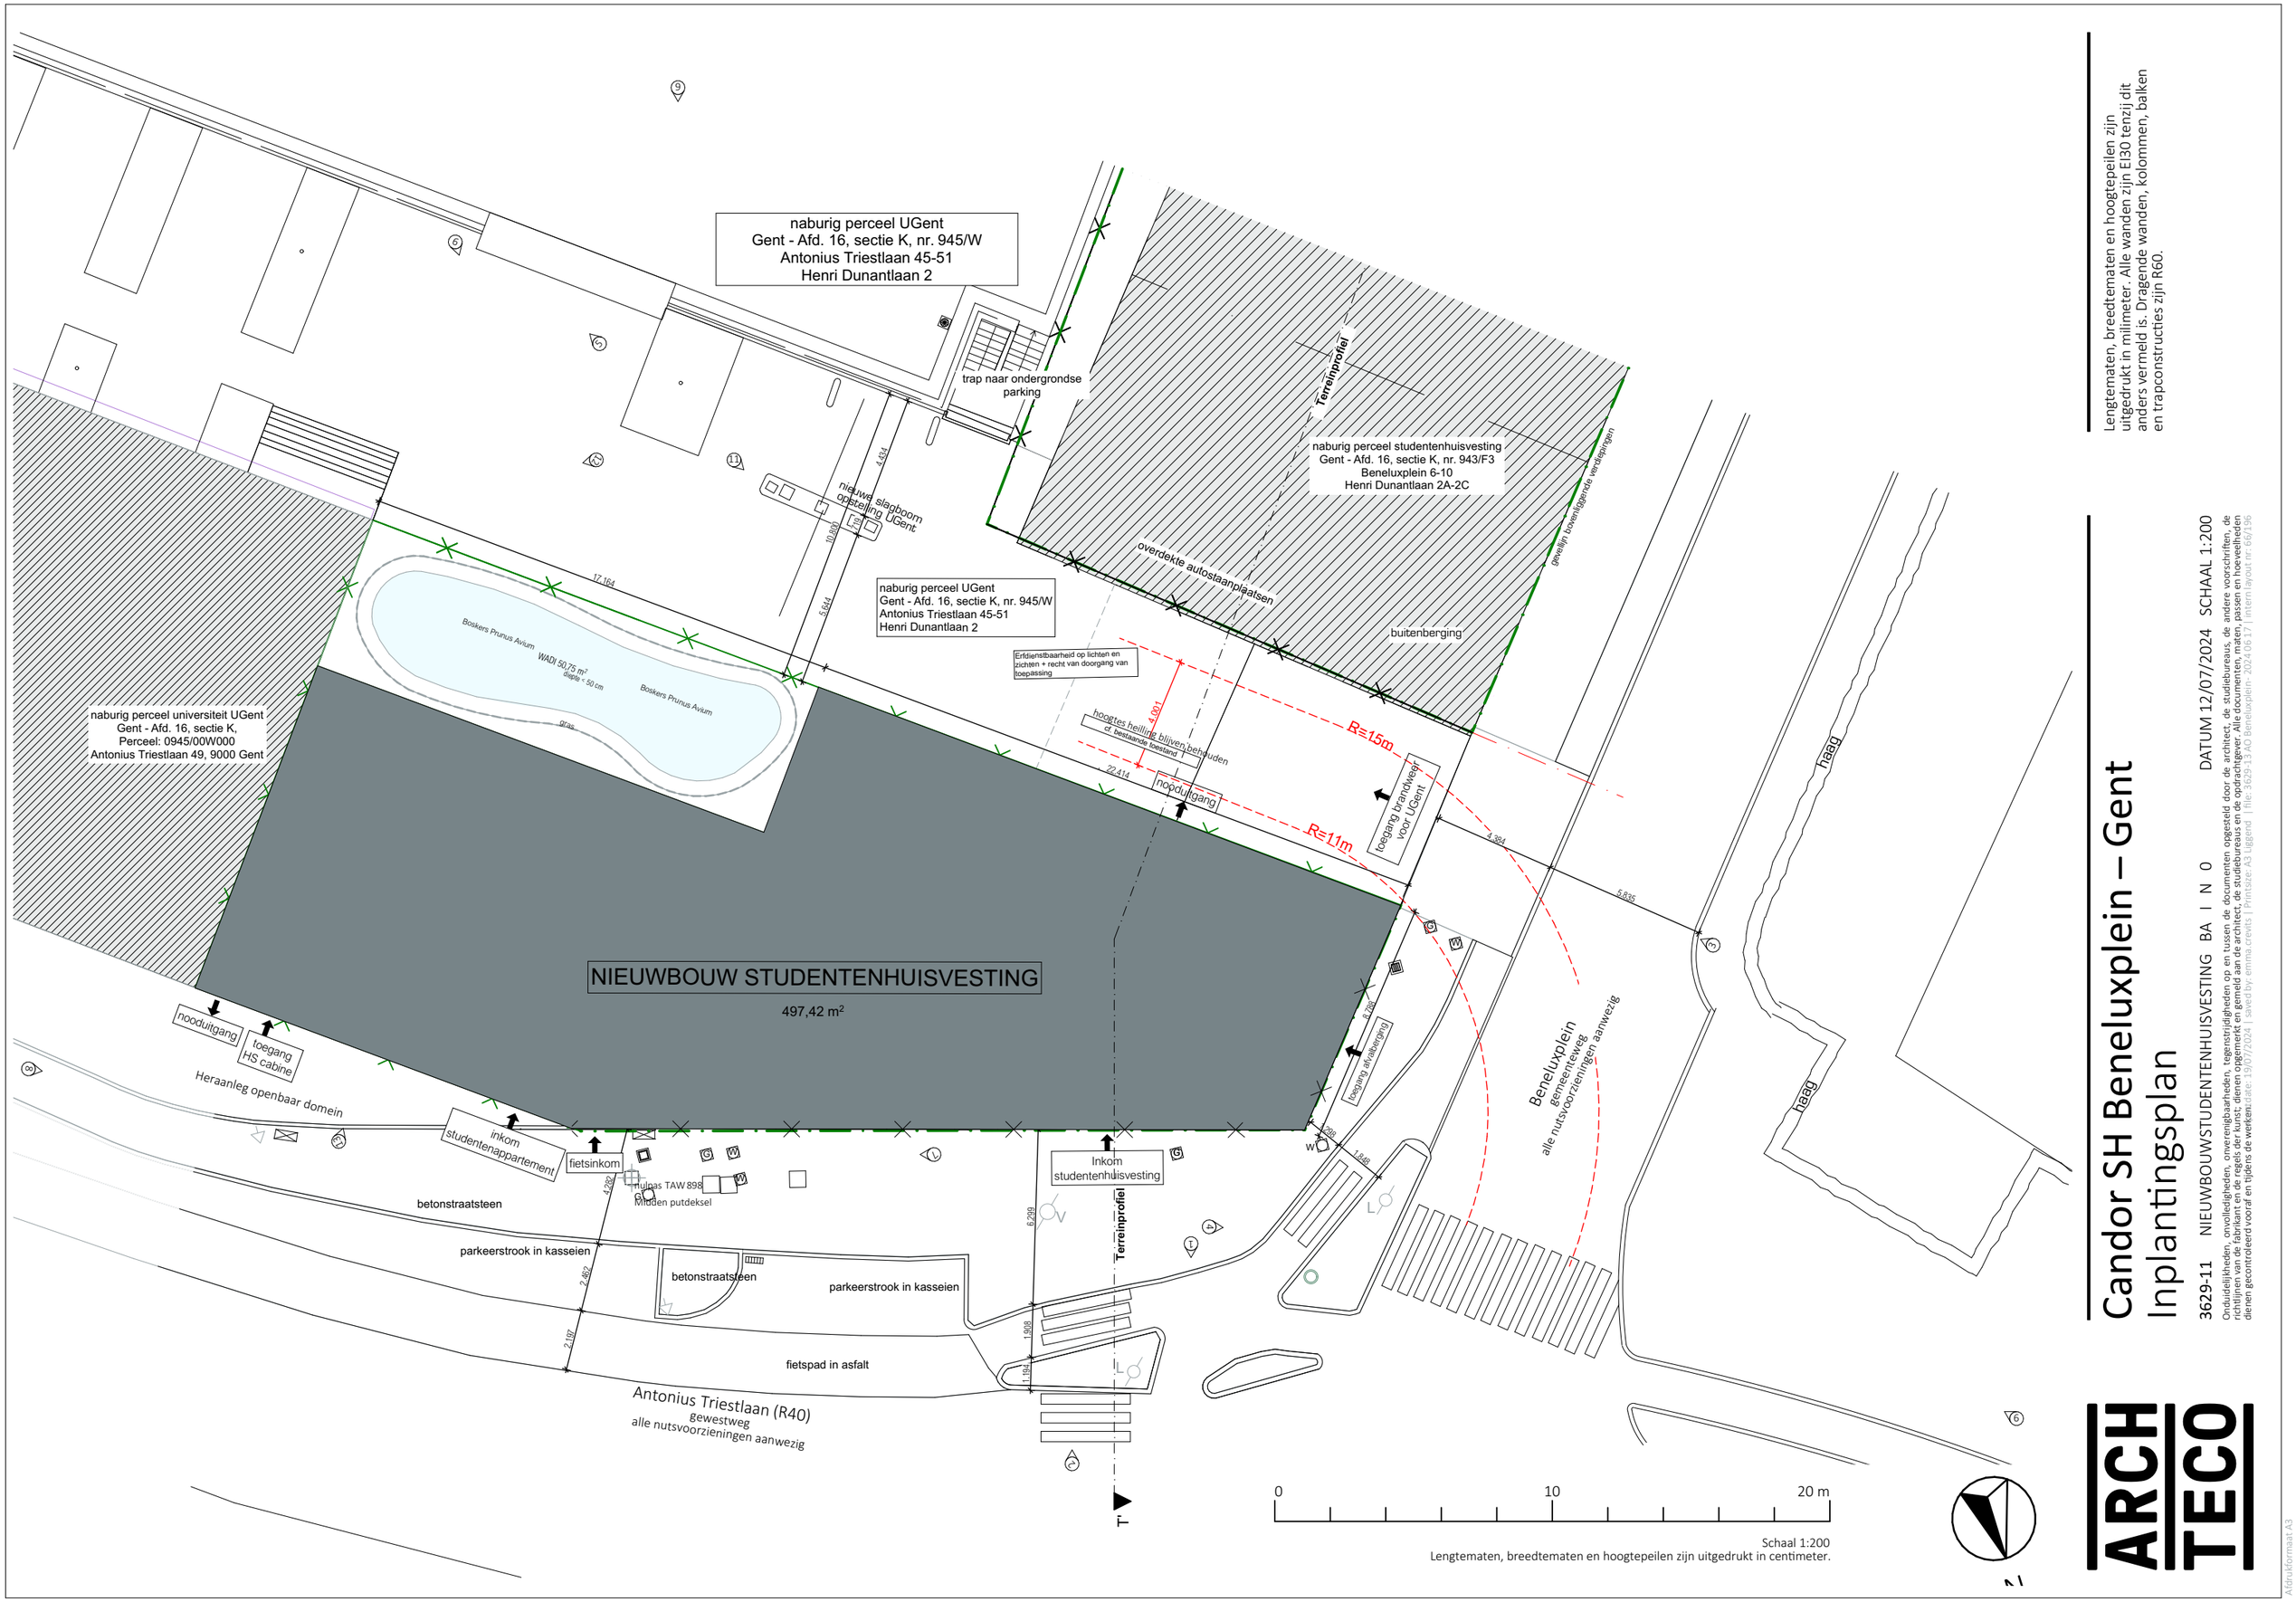

Lengtematen, breedtematen en hoogtepeilen zijn uitgedrukt in milimeter. Alle wanden zijn EI30 tenzij dit anders vermeld is. Dragende wanden, kolommen, balken en trapconstructies zijn R60.

Candor SH Beneluxplein – Gent
Inplantingsplan

3629-11 NIEUWBOUWSTUDENTENHUISVESTING BA I N 0 DATUM 12/07/2024 SCHAAL 1:200

Onduidelijkheden, onvolledigheden, onvereenigbaarheden, tegenstrijdigheden op en tussen de documenten opgesteld door de architect, de studiebureaus, de andere voorschriften, de richtlijnen van de fabrikant en de regels der kunst; dienen opgemerkt en gemeld aan de architect, de studiebureaus en de opdrachtgever. Alle documenten, maten, passen en hoeveelheden dienen gecontroleerd vooraf en tijdens de werken.
date: 19/07/2024 | saved by: emma.crevits | Printsize: A3 Uggend | File: 3629-13 AD Beneluxplein- 2024 06 17 | Intern layout nr: 66/196

ARCH TECO

Afdrukformaat A3