

naburig perceel UGent
Gent - Afd. 16, sectie K, nr. 945/W
Antonius Triestlaan 45-51
Henri Dunantlaan 2

naburig perceel UGent
Gent - Afd. 16, sectie K, nr. 945/W
Antonius Triestlaan 45-51
Henri Dunantlaan 2


naburig perceel UGent
Gent - Afd. 16, sectie K, nr. 945/W
Antonius Triestlaan 45-51
Henri Dunantlaan 2

naburig perceel studentenhuysvesting
Gent - Afd. 16, sectie K, nr. 943/F3
Beneluxplein 6-10
Henri Dunantlaan 2A-2C

**NIEUWBOUW
STUDENTENHUISVESTING**
273,93 m²

Beneluxplein
gemeenteweg
alle nutsvoorzieningen aanwezig

Antonius Triestlaan (R40)
gewestweg
alle nutsvoorzieningen aanwezig

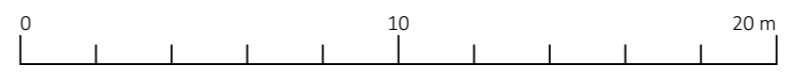

Schaal 1:200
Lengtematen, breedtematen en hoogtepeilen zijn uitgedrukt in centimeter.



Candor SH Beneluxplein – Gent Inplantingsplan

3629-11 NIEUWBOUWSTUDENTENHUISVESTING BA | V 0 DATUM 02/07/2024 SCHAAL 1:200
 Onduideligheden, onverenigbaarheden, tegenstrijdigheden op en tussen de documenten opgesleid door de architect, de studiebureaus, de andere voorschrijft, de richtlijnen van de fabrikant en de regels der kunst; dienen opgemerkt en gemeld aan de architect, de studiebureaus en de opdrachtgever. Alle documenten, maten, passen en hoeveelheden dienen gecontroleerd vooraf en tijdens de werken.
 exportdatum: 15/07/2024 | file: 3629-13_AD_Beneluxplein_V1-2022.06.17 | intern layout nr: 147155

