
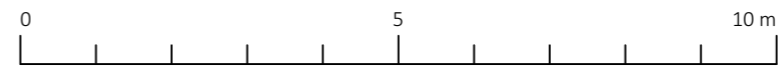


naburig perceel Upgrade Estate
Gent - Afd. 16, sectie K, nr. 943/F3
Beneluxplein 6-10
Henri Dunantlaan 2A-2C

de rooilijn wordt niet overschreden

naburig perceel UGent
Gent - Afd. 16, sectie K, nr. 945/W
Antonius Triestlaan 45-51
Henri Dunantlaan 2

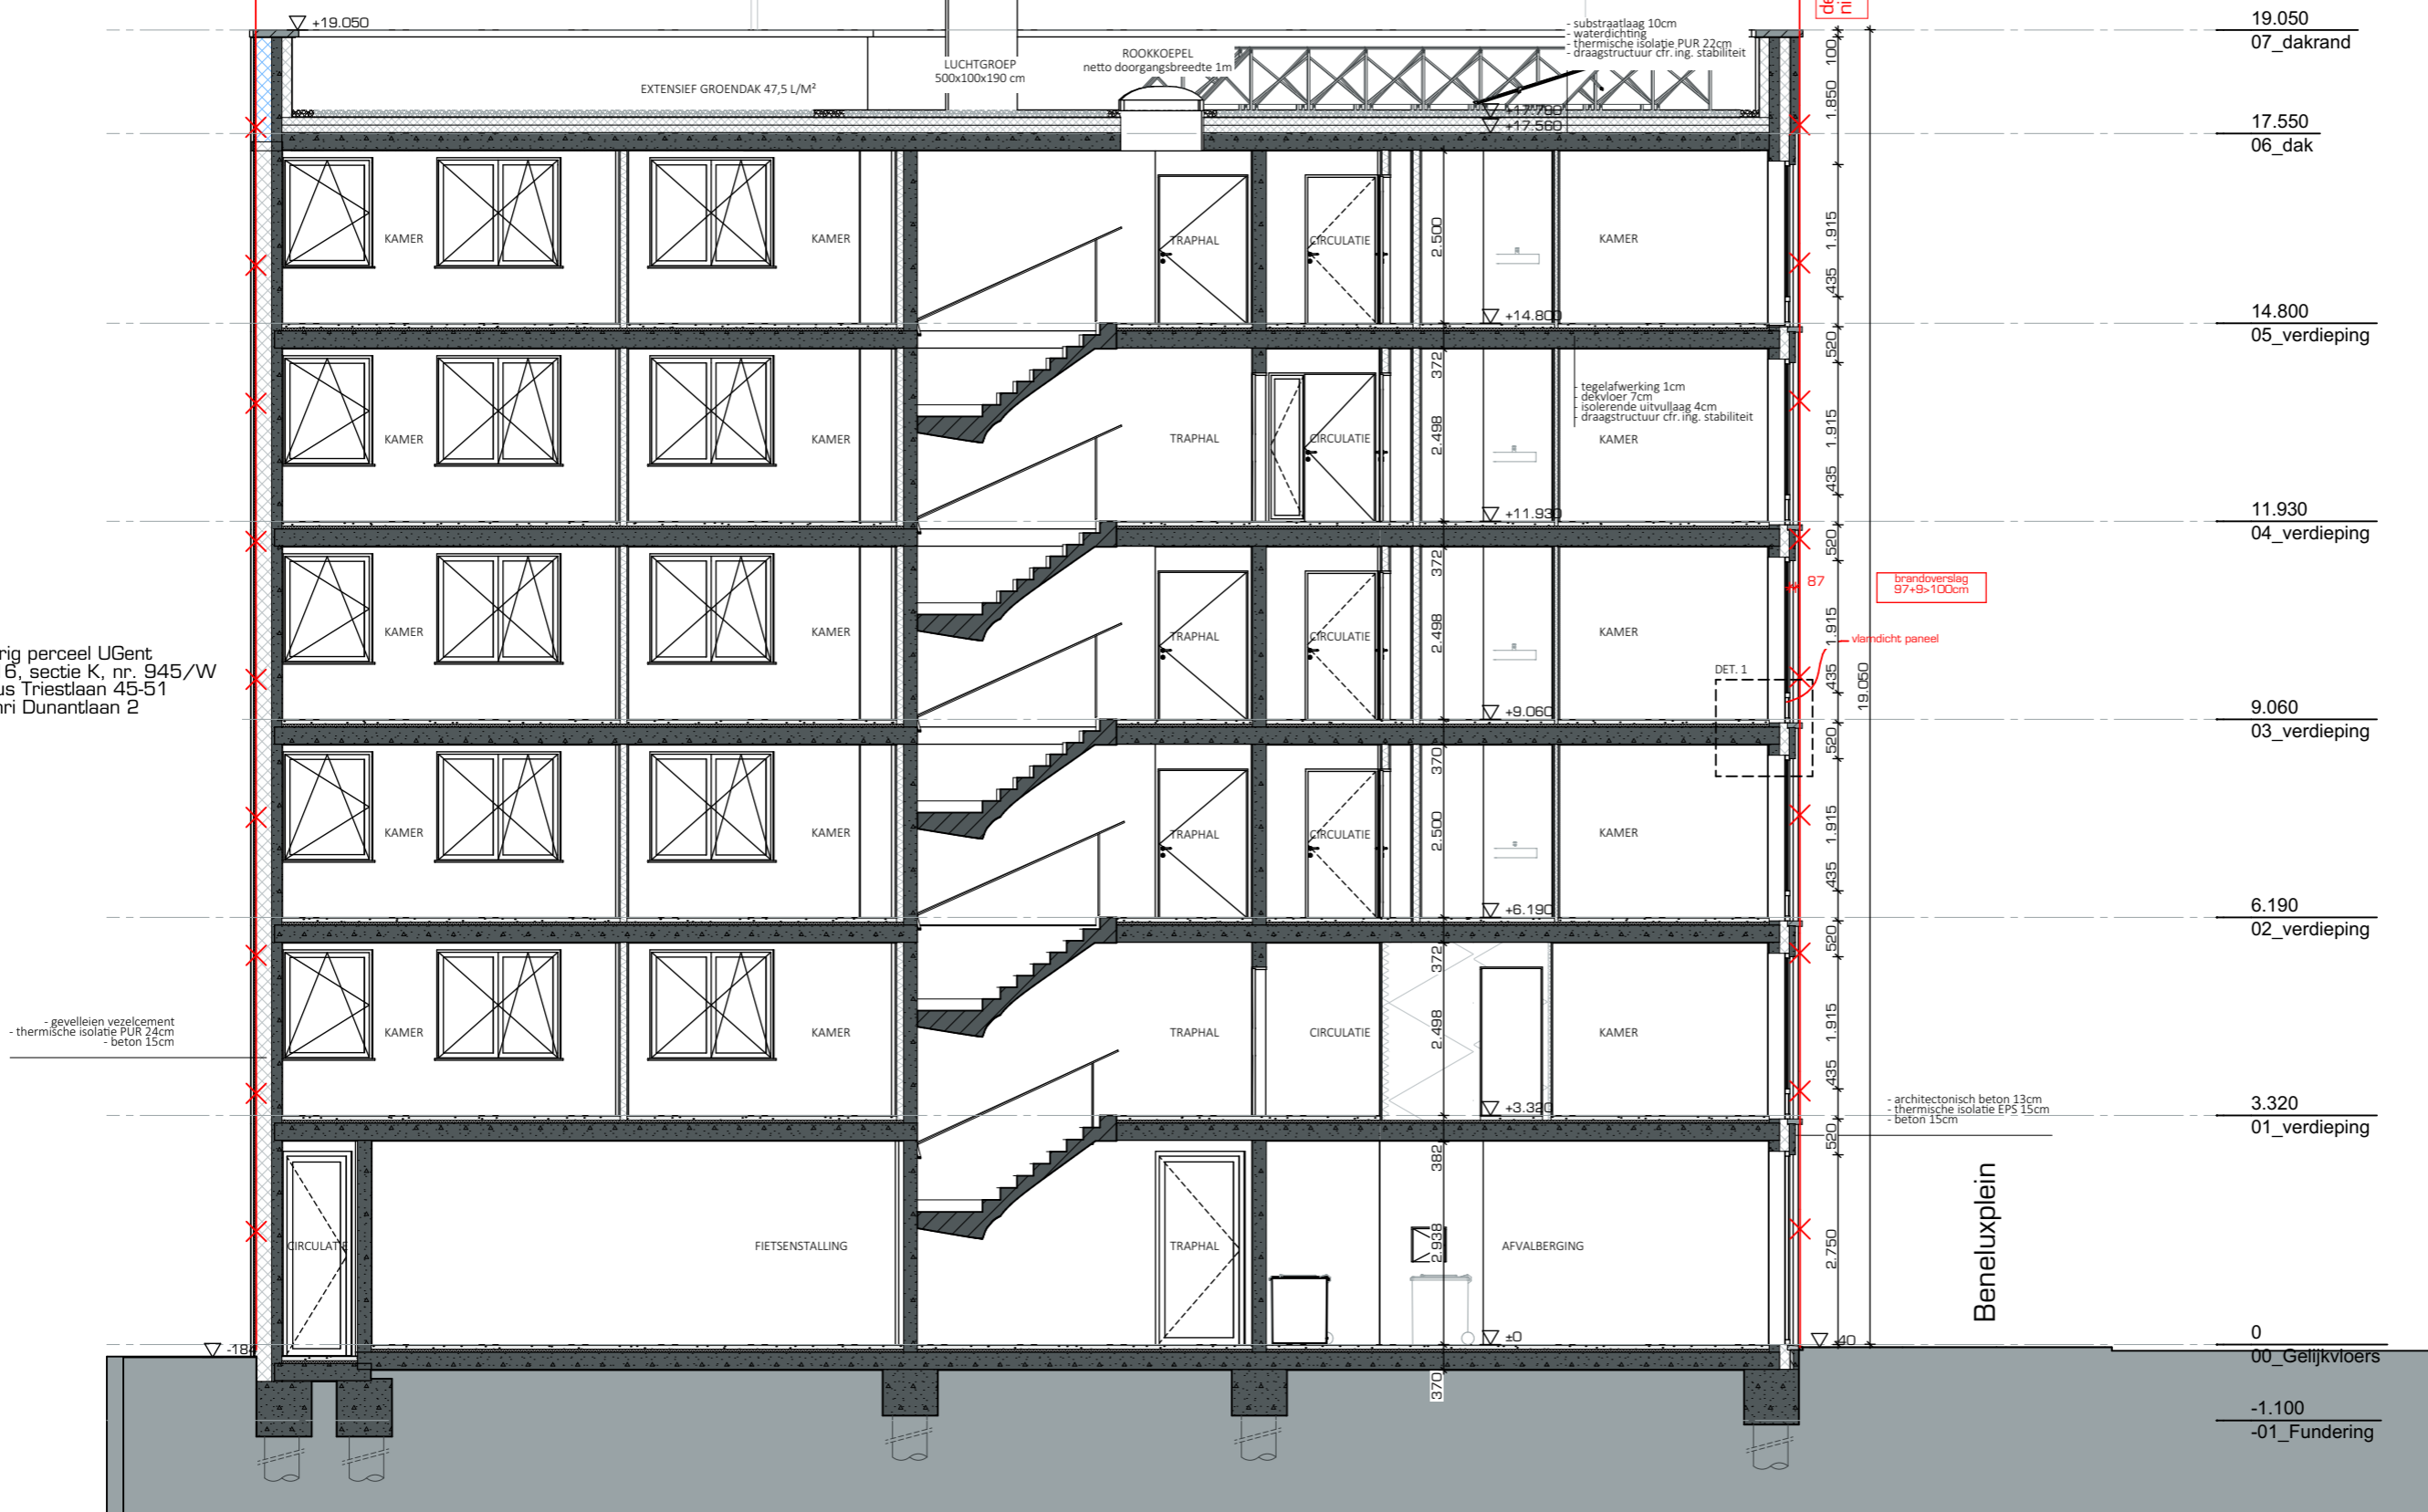

Schaal 1:100
Lengtematen, breedtematen en hoogtepeilen zijn uitgedrukt in centimeter.

Candor SH Beneluxplein – Gent Beneluxplein gebouw

3629-11 NIEUWBOUWSTUDENTENHUISVESTING BA S V B
 DATUM 02/07/2024 SCHAAL 1:100
 Onduideligheden, onverenigbaarheden, tegenstrijdigheden op en tussen de documenten opgeseld door de architect, de studiebureaus, de andere voorschrijft, de richtlijnen van de fabrikant en de regels der kunst; elementen ongemerkt en gemeld aan de architect, de studiebureaus en de opdrachtgever. Alle documenten, tekeningen, plannen, passen en hoeveelheden dienen gecontroleerd vooraf en tijdens de werken.
 exportdatum: 15/07/2024 | file: 3629-13 AD Beneluxplein VI-2022.06.17 | intern layout nr: 347155

