


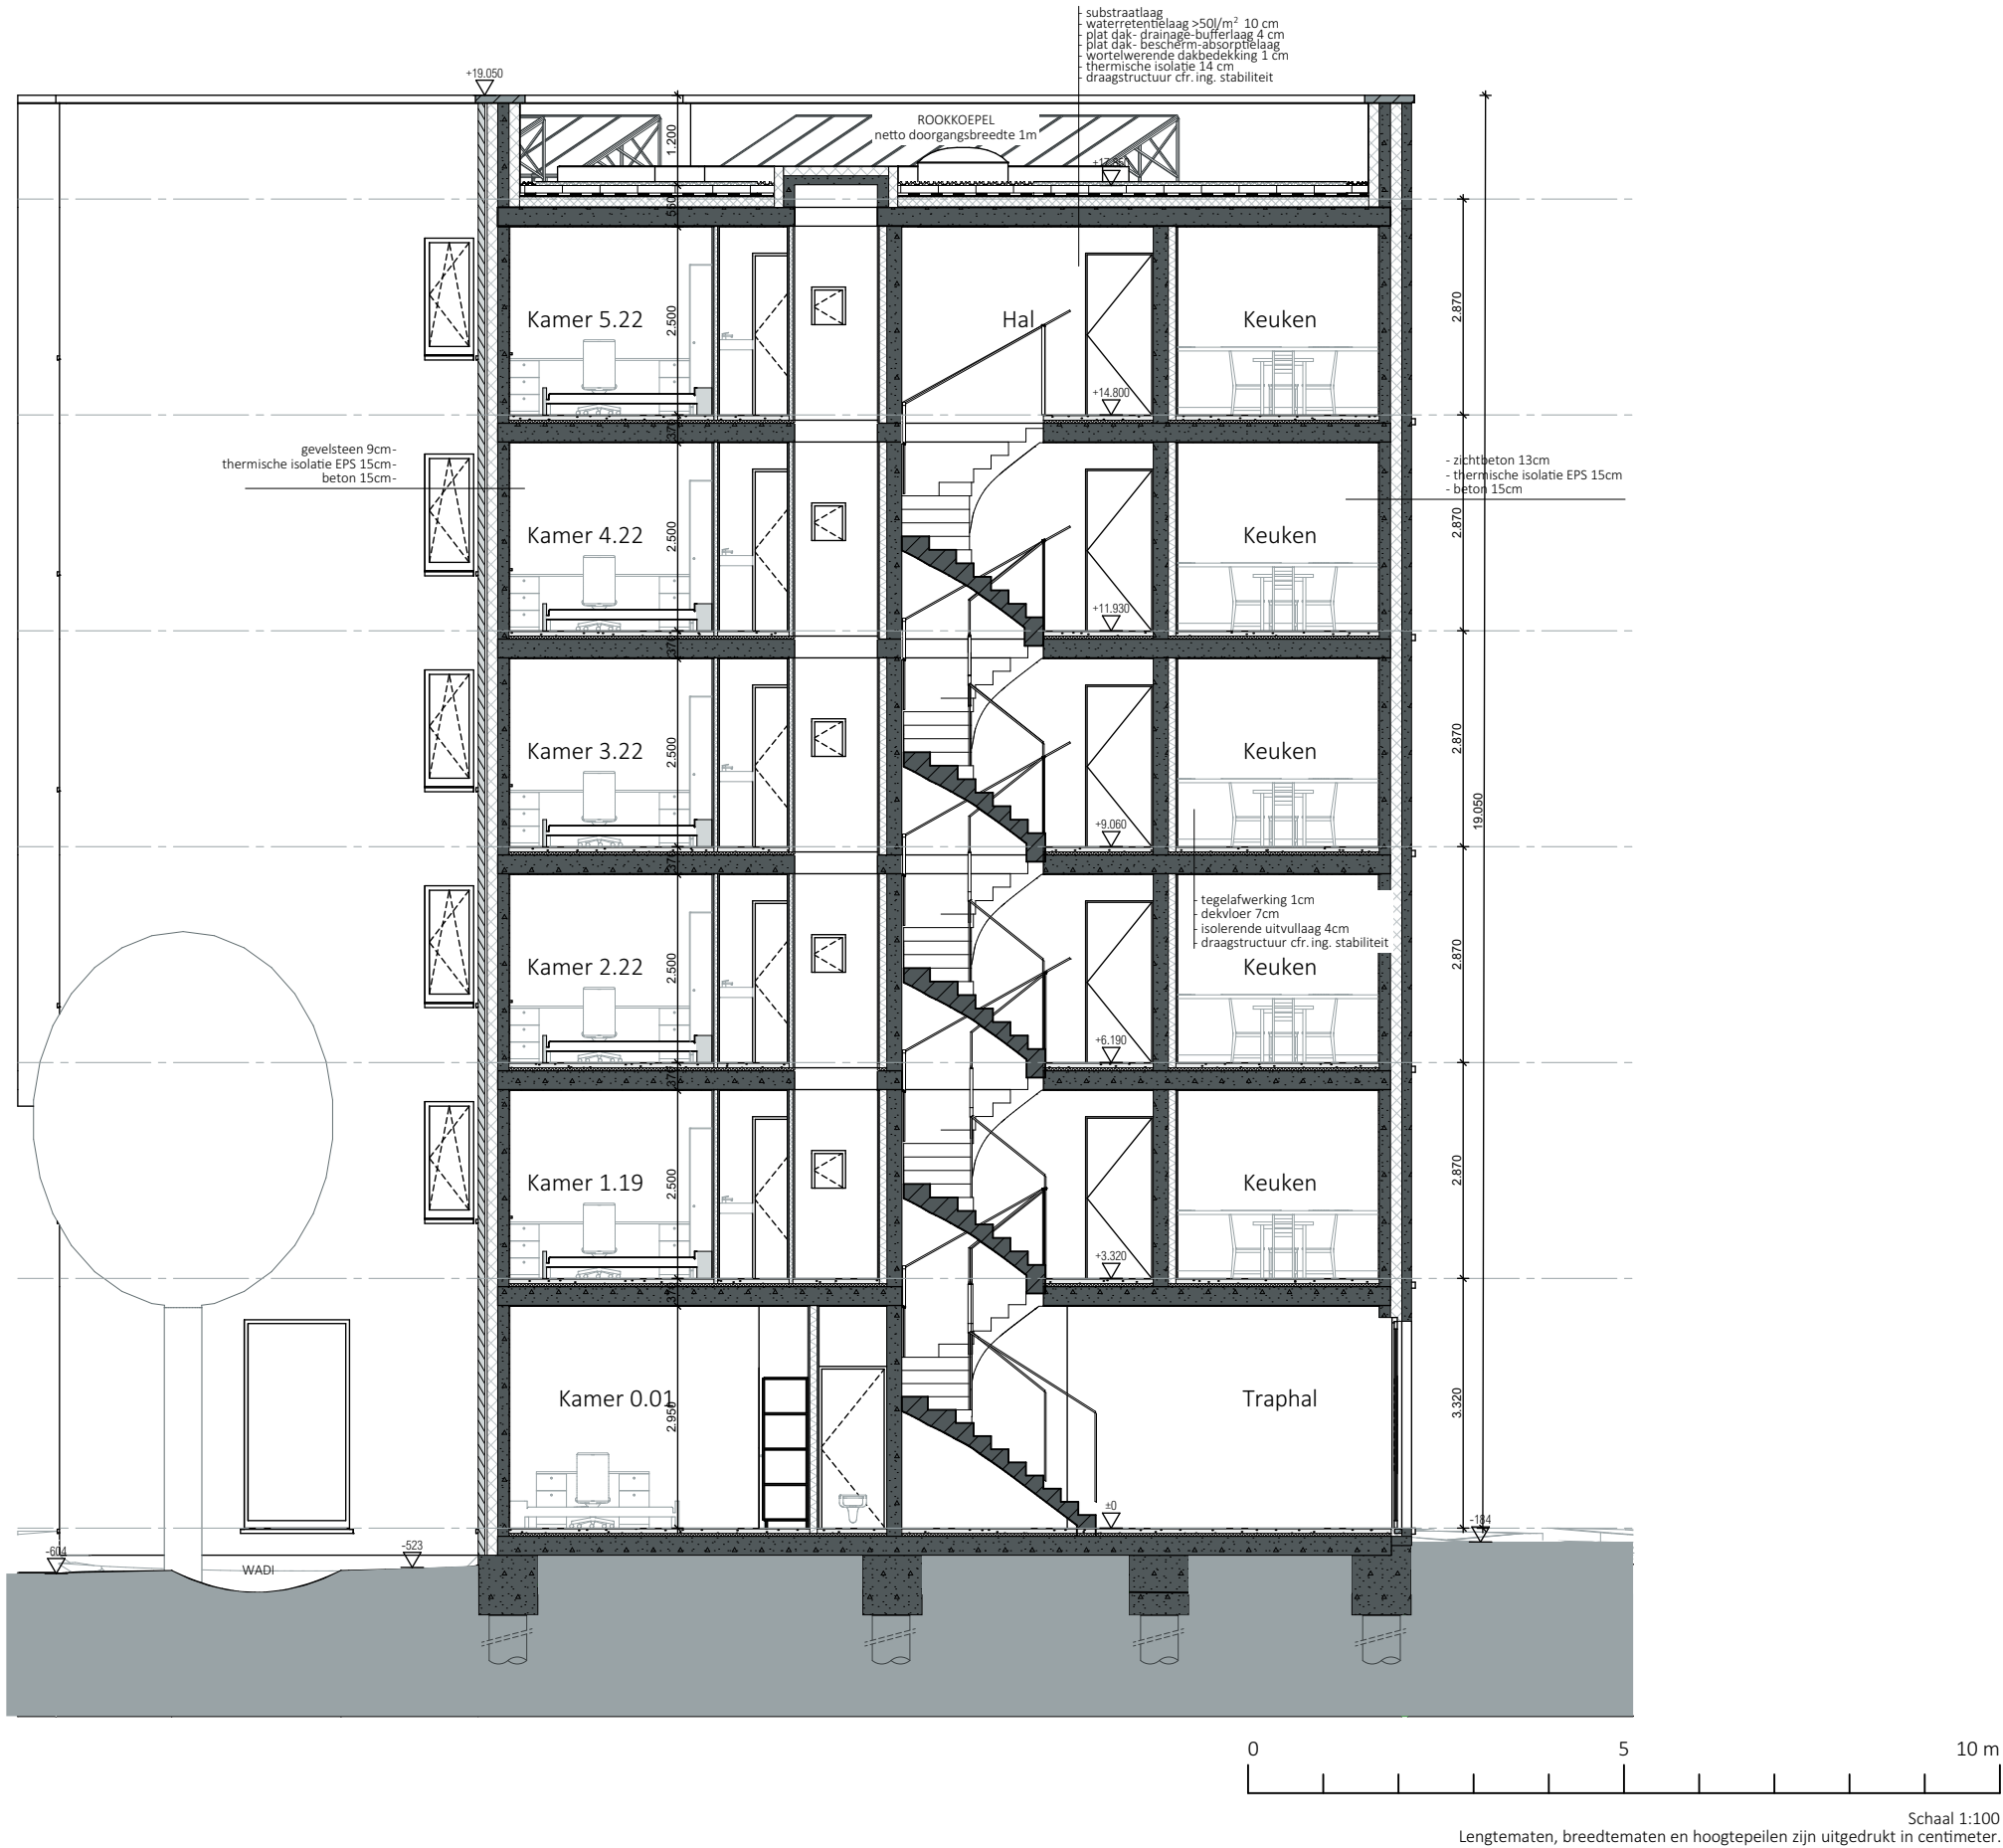

Candor SH Beneluxplein – Gent

Antonius Triestlaan DD

3629-11 NIEUWBOUWSTUDENTENHUISVESTING BA S N D DATUM 12/07/2024 SCHAAL 1:100
Onduidelijkheden, onvolledigheden, tegenstrijdigheden op en tussen de documenten opgesteld door de architect, de studiebureau, de andere voorschriften, de
richtlijnen van de fabrikant en de regels der kunst; dienen opgemerkt en gemeld aan de architect, de studiebureau en de opdrachtgever. Alle documenten, maten, passen en hoeveelheden
dienen gecontroleerd vooraf en tijdens de werken. Date: 19/07/2024 | saved by: emma.creits | Printsize: A3 | liggerd | Tile: 3629-13 AO Beneluxplein- 2024 06 17 | Intern layout nr: 74/196

