


naburig perceel UGent
Gent - Afd. 16, sectie K, nr. 945/W
Antonius Triestlaan 45-51
Henri Dunantlaan 2

naburig perceel studentenhuizing
Gent - Afd. 16, sectie K, nr. 943/F3
Beneluxplein 6-10
Henri Dunantlaan 2A-2C

Berekening leefkeuken 00.06:
bezetting van 1e verd = 10 studenten
(9x2) + (1x1,25) = 19,25m² in totaal nodig

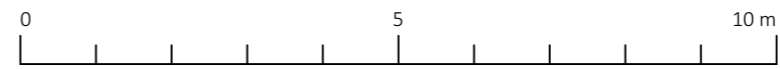

Schaal 1:100
Lengtematen, breedtematen en hoogtepeilen zijn uitgedrukt in centimeter.

Beneluxplein
gemeenteweg
alle nutsvoorzieningen aanwezig



Candor SH Beneluxplein – Gent

Gelijkvloers

