
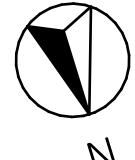


AFBRAAK BESTAAND VOLUME
 OUD POMPSTATION

naburig perceel UGent
 Gent - Afd. 16, sectie K, nr. 945/W
 Antonius Triestlaan 45-51
 Henri Dunantlaan 2

naburig perceel Upgrade Estate
 Gent - Afd. 16, sectie K, nr. 943/F3
 Beneluxplein 6-10
 Henri Dunantlaan 2A-2C

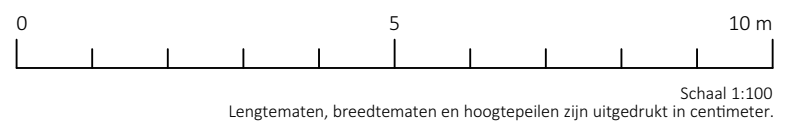

Candor SH Beneluxplein – Gent
 1e verdieping

3629-11 AFBRAAKBESTAANDVOLUME BA P B 1
 Datum: 12/07/2024
 Schaal: 1:100

Lengtematen, breedtematen en hoogtepeilen zijn uitgedrukt in millimeter. Alle wanden zijn E30 tenzij dit anders vermeld is. Dragende wanden, kolommen, balken en trapconstructies zijn R60.

