


naburig perceel studentenhuizing  
Gent - Afd. 16, sectie K, nr. 943/F3  
Beneluxplein 6-10  
Henri Dunantlaan 2A-2C

# Candor SH Beneluxplein – Gent

## 3e verdieping

3629-11 NIEUWBOUWSTUDENTENHUIZING BA P V 3 DATUM 02/07/2024 SCHAAL 1:100  
 Onduidelijken, onverenigbaarheden, tegenstrijdigheden, op en tussen de documenten opgesteld door de architect, de studiebureaus, de andere voorschrijft, de richtlijnen van de fabrikant en de regels der kunst; elementen opgemerkt en gemeld aan de architect, de studiebureaus en de opdrachtgever. Alle documenten, maten, passen en hoeveelheden dienen gecontroleerd vooraf en tijdens de werken.  
 exportdatum: 15/07/2024 | file: 3629-13\_AD\_Beneluxplein\_V1-2022.06.17 | intern layout nr: 2.17.55

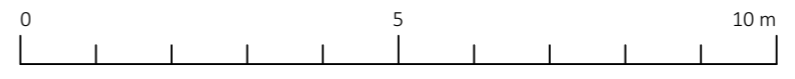

Schaal 1:100  
 Lengtematen, breedtematen en hoogtepeilen zijn uitgedrukt in centimeter.

