


**Berekening leefkeuken 04.19:**  
 bezetting van 5e verd = 3 studenten  
 (3x2) = 6m²  
 bezetting van 4e verd = 7 studenten  
 (7x2) = 14m²  
 20,00m² in totaal nodig = OK

**Berekening leefkeuken 04.18:**  
 bezetting van 4e verd = 2 studenten  
 2x2 = 4m²  
 bezetting van 3e verd = 6 studenten  
 6x2 = 12m²  
 16,00m² in totaal nodig = OK

**Berekening leefkeuken 04.20:**  
 bezetting van 5e verd = 11 studenten  
 (9x2) + (2x1,25) = 20,50m²  
 bezetting van 4e verd = 1 student  
 1x1,25 = 1,25m²  
 21,75m² in totaal nodig = OK

**Berekening leefkeuken 04.21:**  
 bezetting van 3e verd = 8 studenten  
 (6x2) + (2x1,25) = 14,5m²  
 14,5m² in totaal nodig = OK

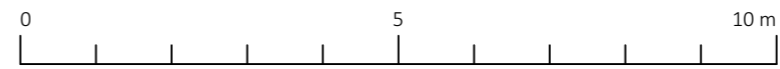

Schaal 1:100  
 Lengtematen, breedtematen en hoogtepeilen zijn uitgedrukt in centimeter.



# Candor SH Beneluxplein – Gent

## 4e verdieping

3629-11 NIEUWBOUWSTUDENTENHUIVESTING BA P V 4 DATUM 02/07/2024 SCHAAL 1:100

Onduideligheden, onvolledigheden, tegenstrijdigheden, op en tussen de documenten opgesteld door de architect, de studiebureaus, de andere voorschrijft, de richtlijnen van de fabrikant en de regels der kunst; dienen opgemerkt en gemeld aan de architect, de studiebureaus en de opdrachtgever. Alle documenten, matten, passen en hoeveelheden dienen gecontroleerd vooraf en tijdens de werf.

