


Voorzetwand te verwijderen UGent

universiteit UGent
16, sectie K
945/00W000
aan 49, 9000 Gent

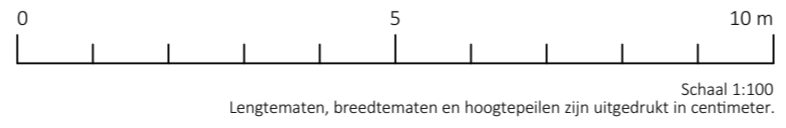

Schaal 1:100
Lengtematen, breedtematen en hoogtepeilen zijn uitgedrukt in centimeter.

