


naburig perceel studentenhuysvesting  
Gent- Afd. 16, sectie K, nr. 943/F3  
Beneluxplein 6-10  
Henri Dunantlaan 2A-2C

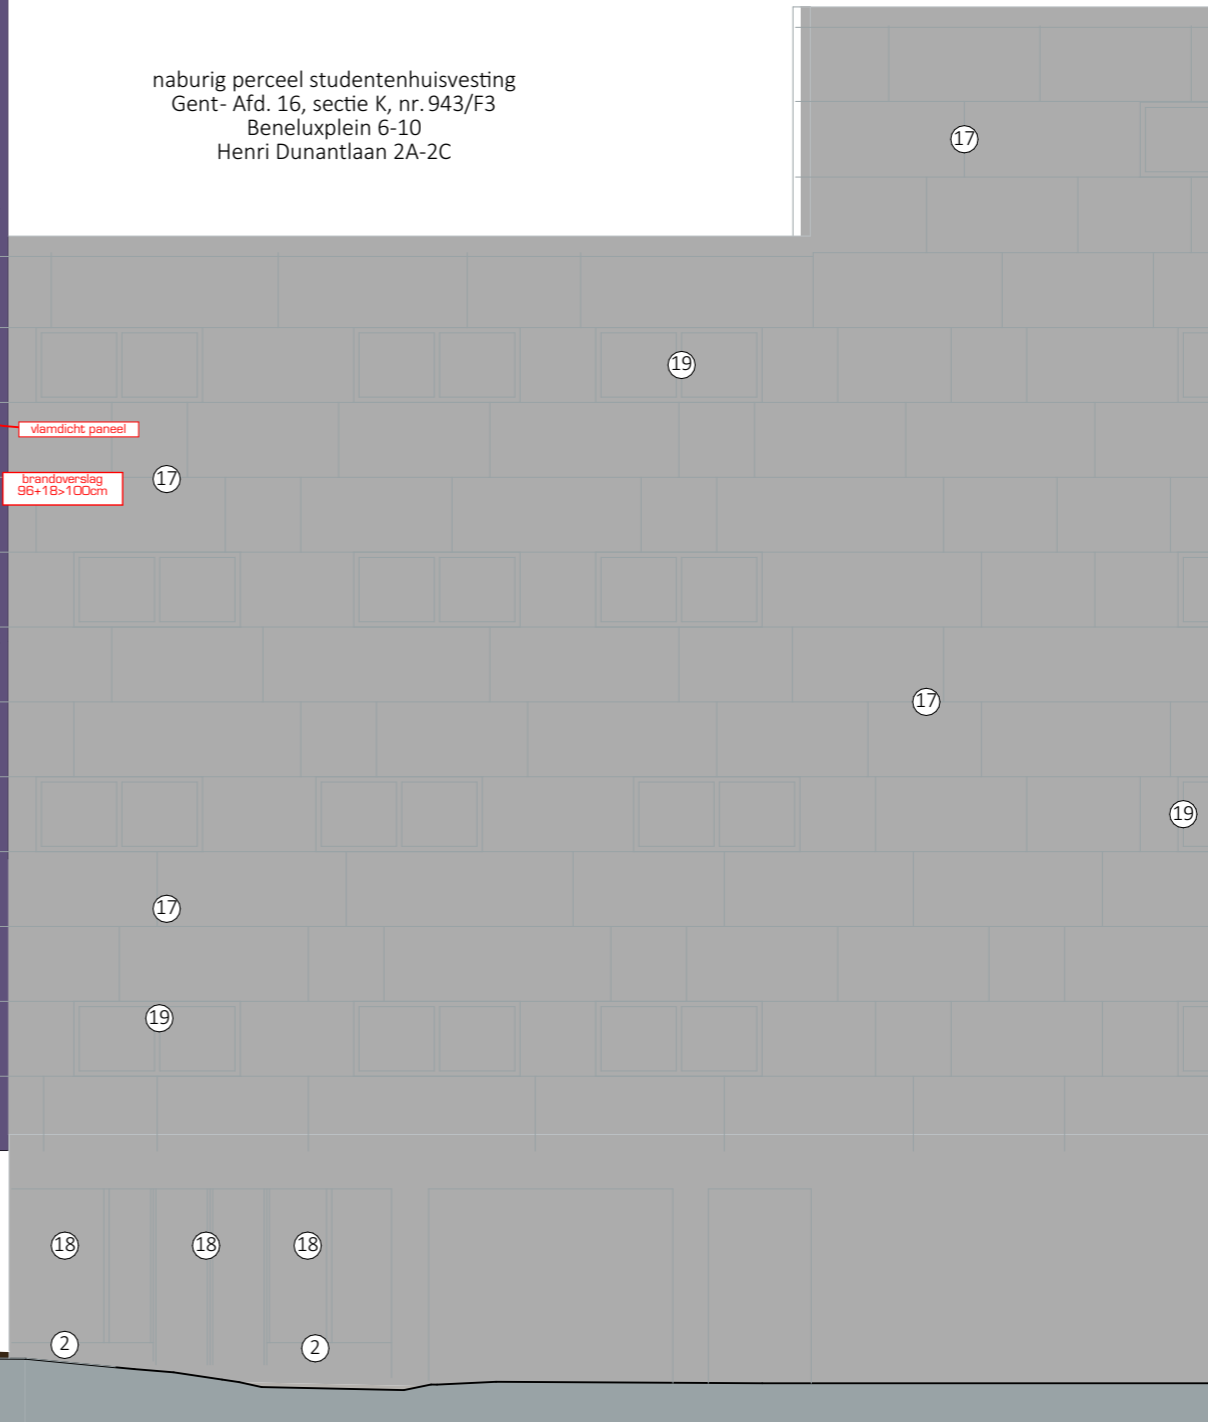

Schaal 1:100  
Lengtematen, breedtematen en hoogtepeilen zijn uitgedrukt in centimeter.

# Candor SH Beneluxplein – Gent

## Gevel 2

3629-11 NIEUWBOUWSTUDENTENHUISVESTING BA G N G2 DATUM 12/07/2024 SCHAAL 1:100  
Onvolledigheden, onverenigbaarheden, tegenstrijdigheden op en tussen de documenten opgesteld door de architect, de studiebureau, de andere voorschrijft, de richtlijnen van de fabrikant en de regels der kunst; dienen opgemerkt en gemeld aan de architect, de studiebureau en de opdrachtgever. Alle documenten, maten, passen en hoeveelheden dienen gecontroleerd vooraf en tijdens de werken. Date: 13/07/2024 | saved by: emma.crevits | Printsize: A3 | liggerend | File: 3629-13 AO Beneluxplein - 2024.06.17 | Intern layout nr: 97196

