


Voorzetwand te verwijderen UGent

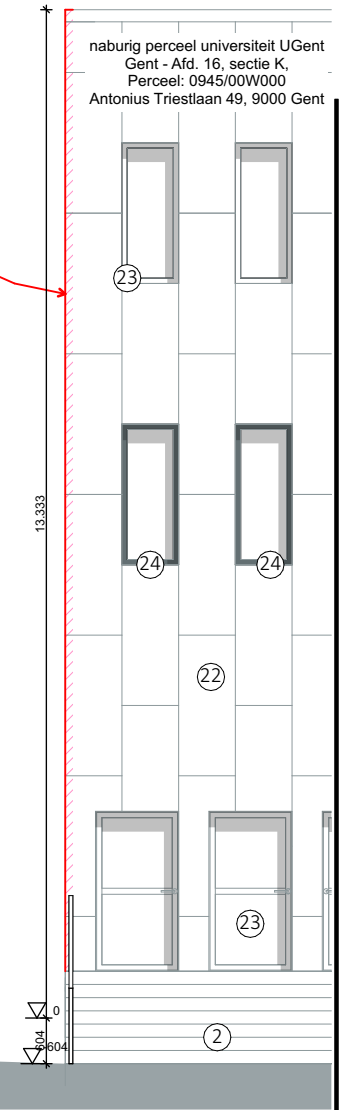

naburig perceel universiteit UGent  
Gent - Afd. 16, sectie K,  
Perceel: 0945/00W000  
Antonius Triestlaan 49, 9000 Gent

# Candor SH Beneluxplein – Gent

## Gevel 5

3629-11 AFBRAAKBESTAANDVOLUME BA G B G1 DATUM 12/07/2024 SCHAAL 1:100  
Onduidelijkheden, onvolledigheden, onverenigbaarheden, tegenstrijdigheden op en tussen de documenten opgesteld door de architect, de studiebureau, de andere voorschrijft, de richtlijnen van de fabrikant en de regels der kunst; dienen opgemerkt en gemeld aan de architect, de studiebureau en de opdrachtgever. Alle documenten, maten, passen en hoeveelheden dienen gecontroleerd vooraf en tijdens de werken. Date: 13/07/2024 | saved by: emma.crevits | Printsize: A3 | Intern layout nr: 6/196

