

## Lindenlei 38

Reconversie Lindenlei 38 Gent

Lindenlei 38  
9000 Gent

### Bouwheer

Lindenlei BV  
Sint-Jacobsstraat 70, 8000 Brugge  
Contactpersoon: Thibaut De Vos  
T: 0032(0)50 44 99 00  
E: tdv@vddprojectdevelopment.com

### Architect

ATAMA  
Bomastraat 10 B, 9000 Gent  
Contactpersoon: Beckx Jan-Hendrik  
T: 09 / 279 99 17  
E: info@atama-mail.be

## OV

Fase project

**23/05/2024**


Datum

Titel document


**nieuwbouw  
snede FF'**

**nieuw**

Formaat A3 Schaal 1/100

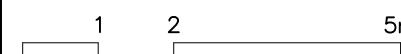

BA\_nieuwbouw\_S\_N\_FF'

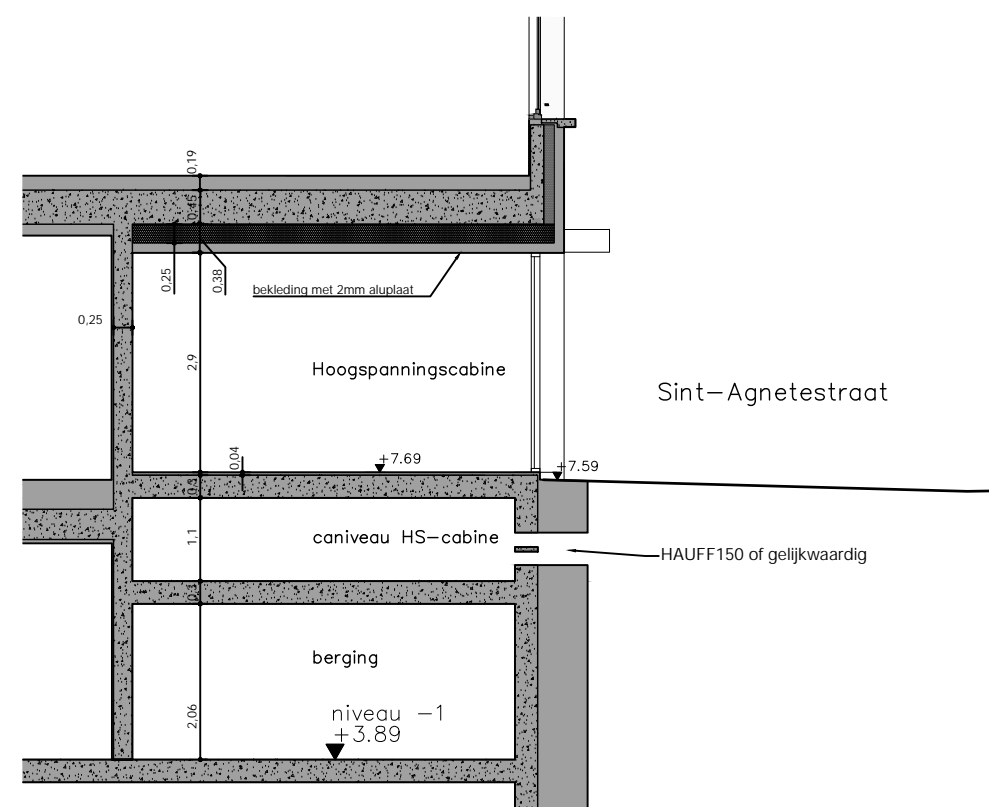

**ZIE BIJZONDERE  
VOORWAARDE(N)**