ZIE BIJZONDERE
VOORWAARDE(N)

Terreinprofiel 01
T.A.W. 8.00m

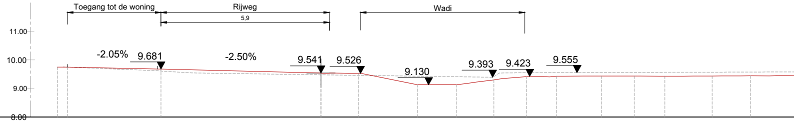
Toegang tot de woning
Rijweg
5,9
Wadi
11.00
10.00
9.00
8.00
-2.05%
9.681
-2.50%
9.541
9.526
9.130
9.393
9.423
9.555

architects
+engineers
part of Sweco

BA_Infra_T_BNV_01_Versie20240503_Terreinprofiel 01

afmetingen: in m
schaal: 1:100

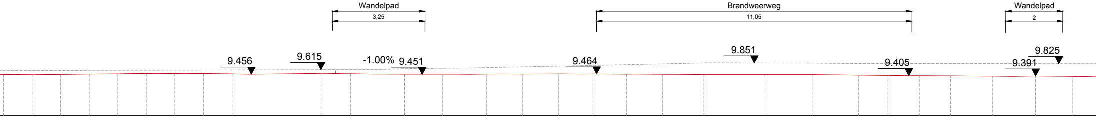
Wandelpad
3,25
Brandweerweg
11,05
Wandelpad
2
9.456
9.615
-1.00%
9.451
9.464
9.851
9.405
9.825
9.391

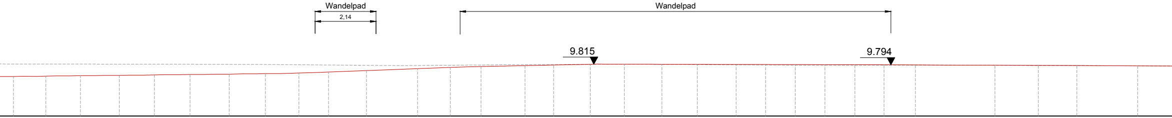
Wandelpad
2,14
Wandelpad
9.815
9.794

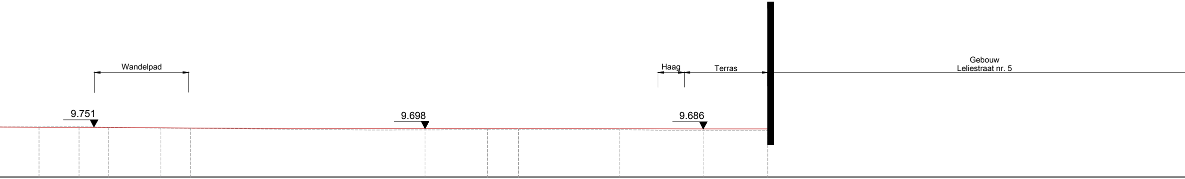
Wandelpad
9.751
9.698
Haag
Terras
9.686
Gebouw
Leliestraat nr. 5

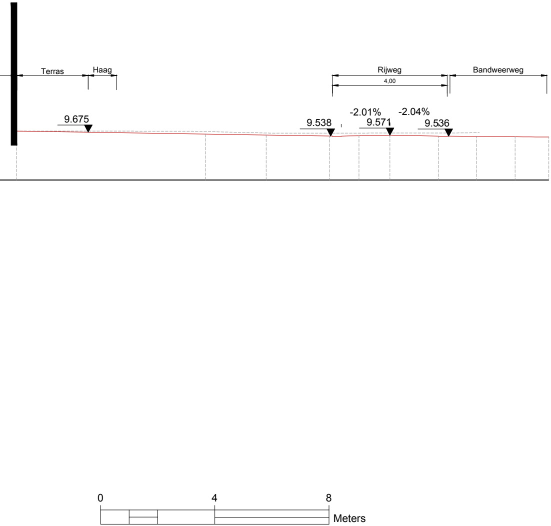
Terras
Haag
Rijweg
4,00
Bandweerweg
9.675
9.538
-2.01%
9.571
-2.04%
9.536
0
4
8
Meters